



# トイレ洋式化・トイレブース更新

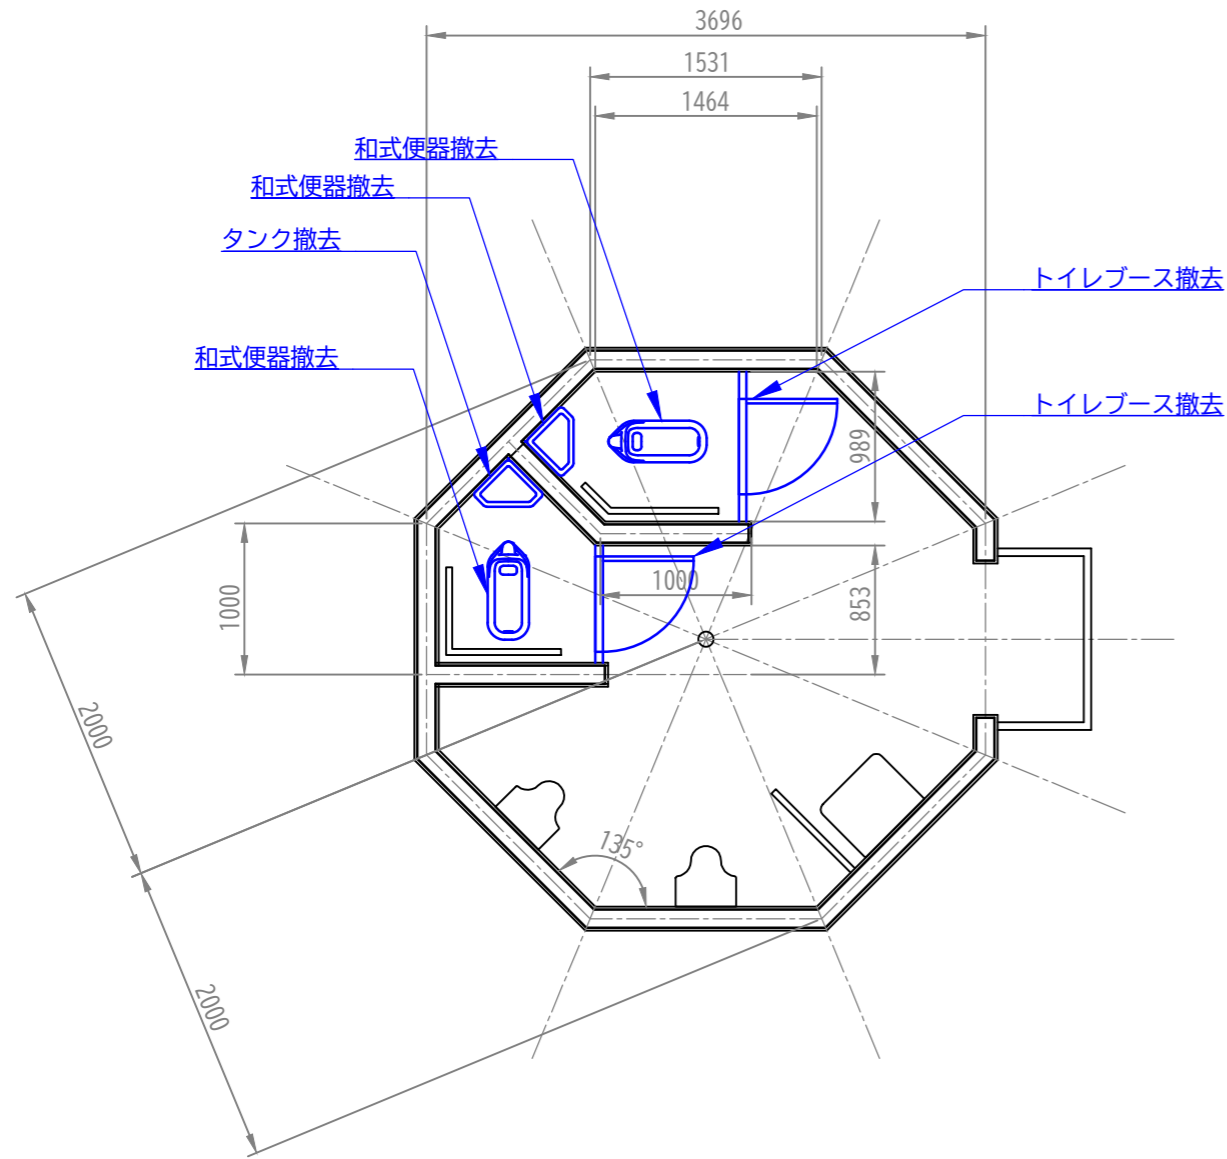

平面図（現況・撤去）

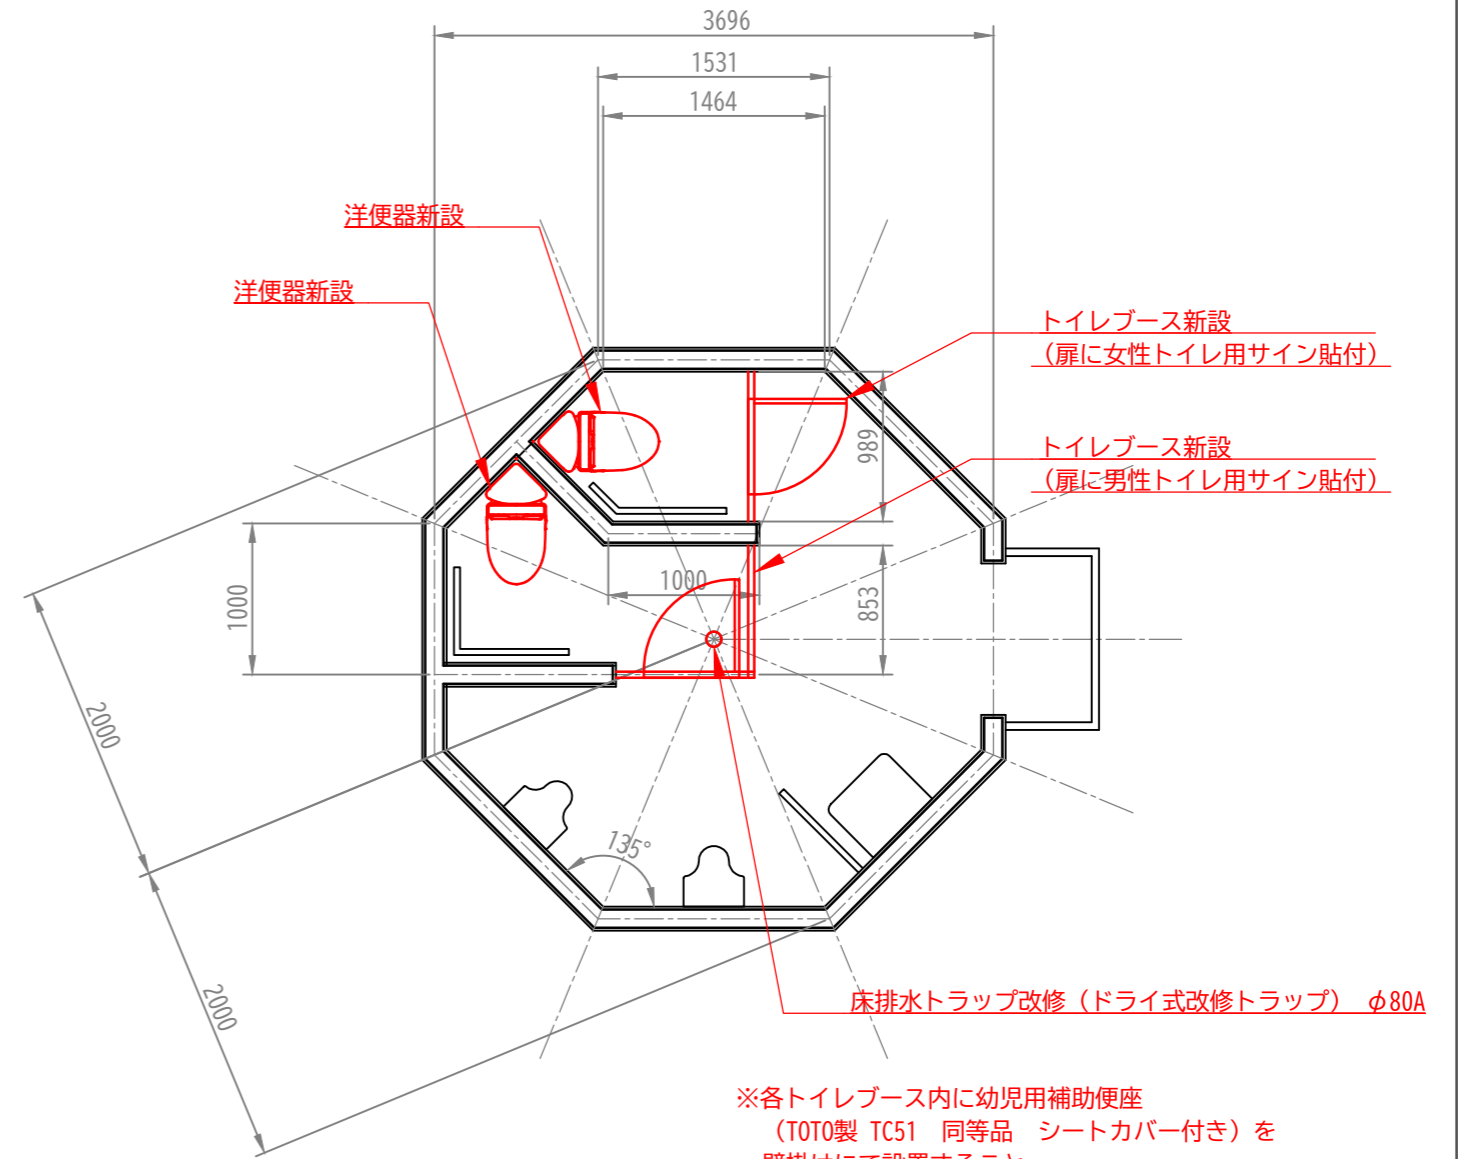

平面図（改修）

- ※洋式便器仕様  
 洋便器：コンパクトモデル便器・コーナータイプ  
 TOTO製 CS510BM 同等品  
 タンク：密結型タンク 手洗いなし  
 TOTO製 SS510BABFS 同等品  
 便座：普通便座 ソフト閉止  
 TOTO製 TC300同等品

※各トイレブース内に幼児用補助便座  
 (TOTO製 TC51 同等品 シートカバー付き) を  
 壁掛けにて設置すること。

※トイレブース仕様  
 d=40mm H=1900mm  
 メラミン化粧板両面貼 アルミツグ SUS中木仕様

※小便器撤去に伴い撤去したタイルは、同様のもので  
 復旧すること。

設計 知北平和公園組合 施設係

工事名	八角トイレ（彫刻の森前）洋式化工事		
施設等の名称	知北霊園		
工事箇所	愛知県大府市桜木町地内		
図面名	平面図		
作成年月日	R5(2023). 4. 30		
縮尺	S=1/50	図面番号	No. 2
会社名	Non		
事業社名	知北平和公園組合		