




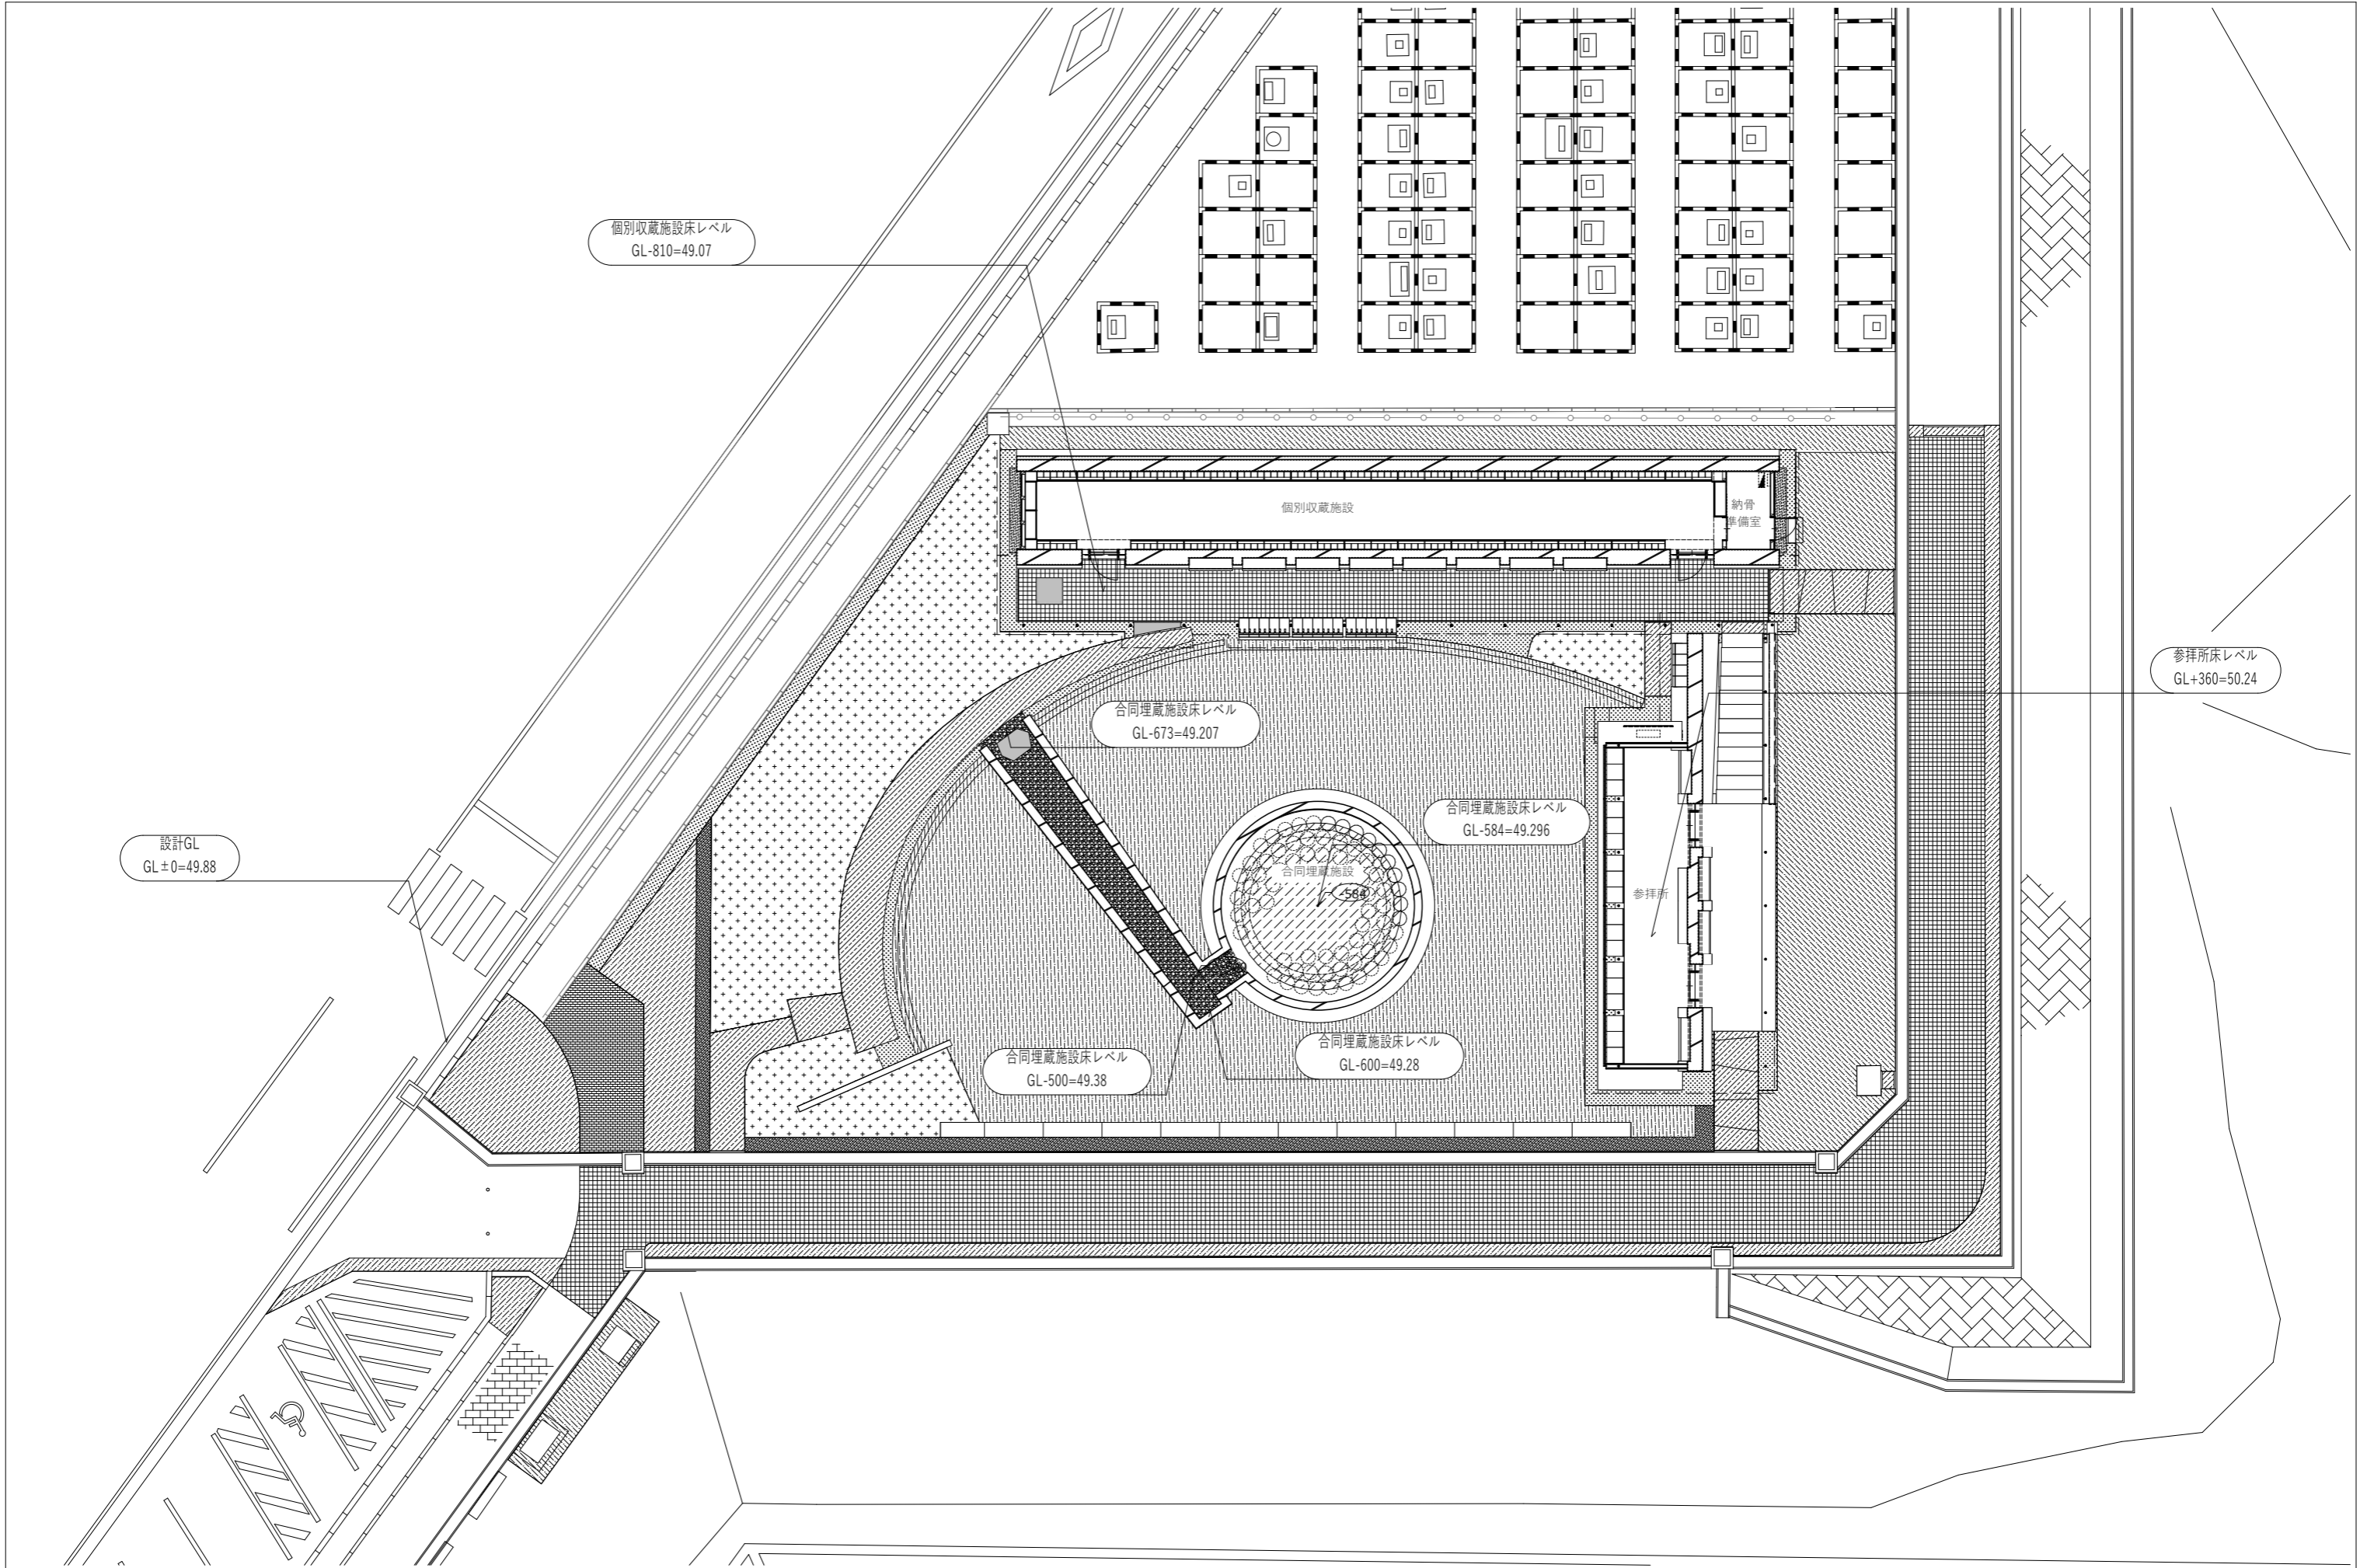

(仮称)知北平和公園合葬墓	実施設計	図面名 全体配置図	縮尺 1:1500	2025/12/15	承認権				設計者 株式会社キノアーキテクツ 一級建築士事務所 東京都知事登録第55337号	図面番号 A-10-a
---------------	------	--------------	--------------	------------	-----	--	--	--	--	----------------

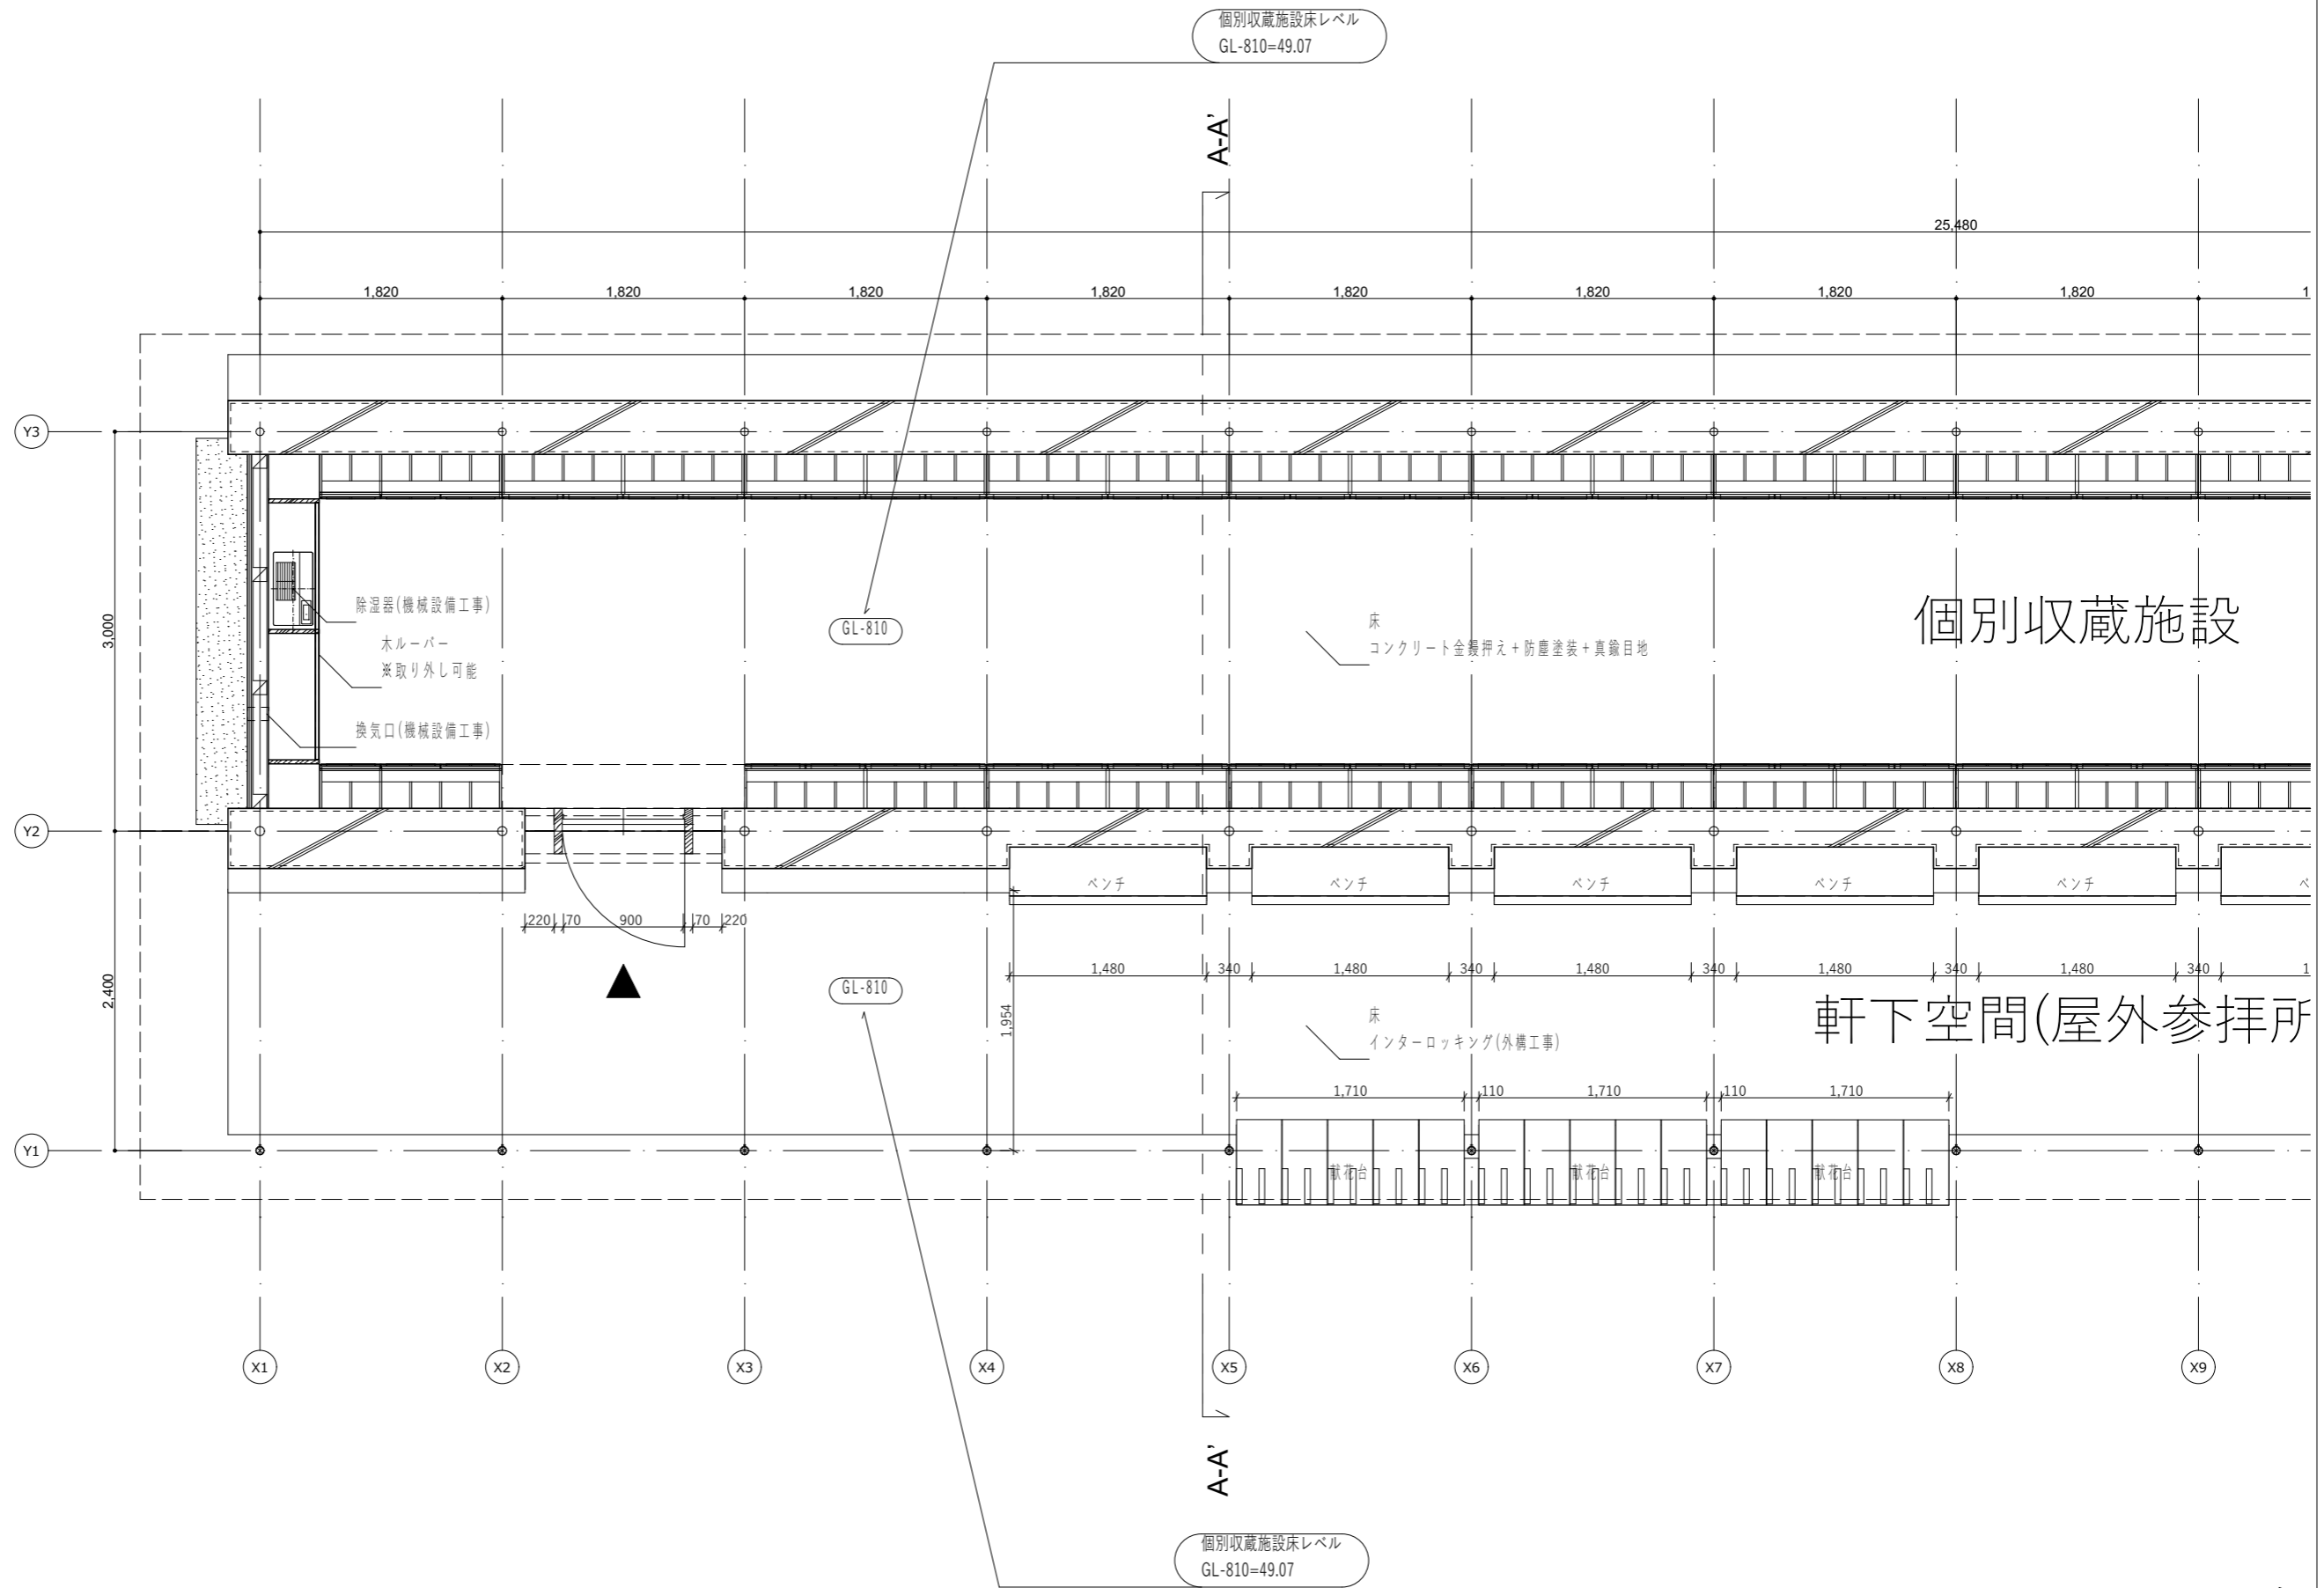





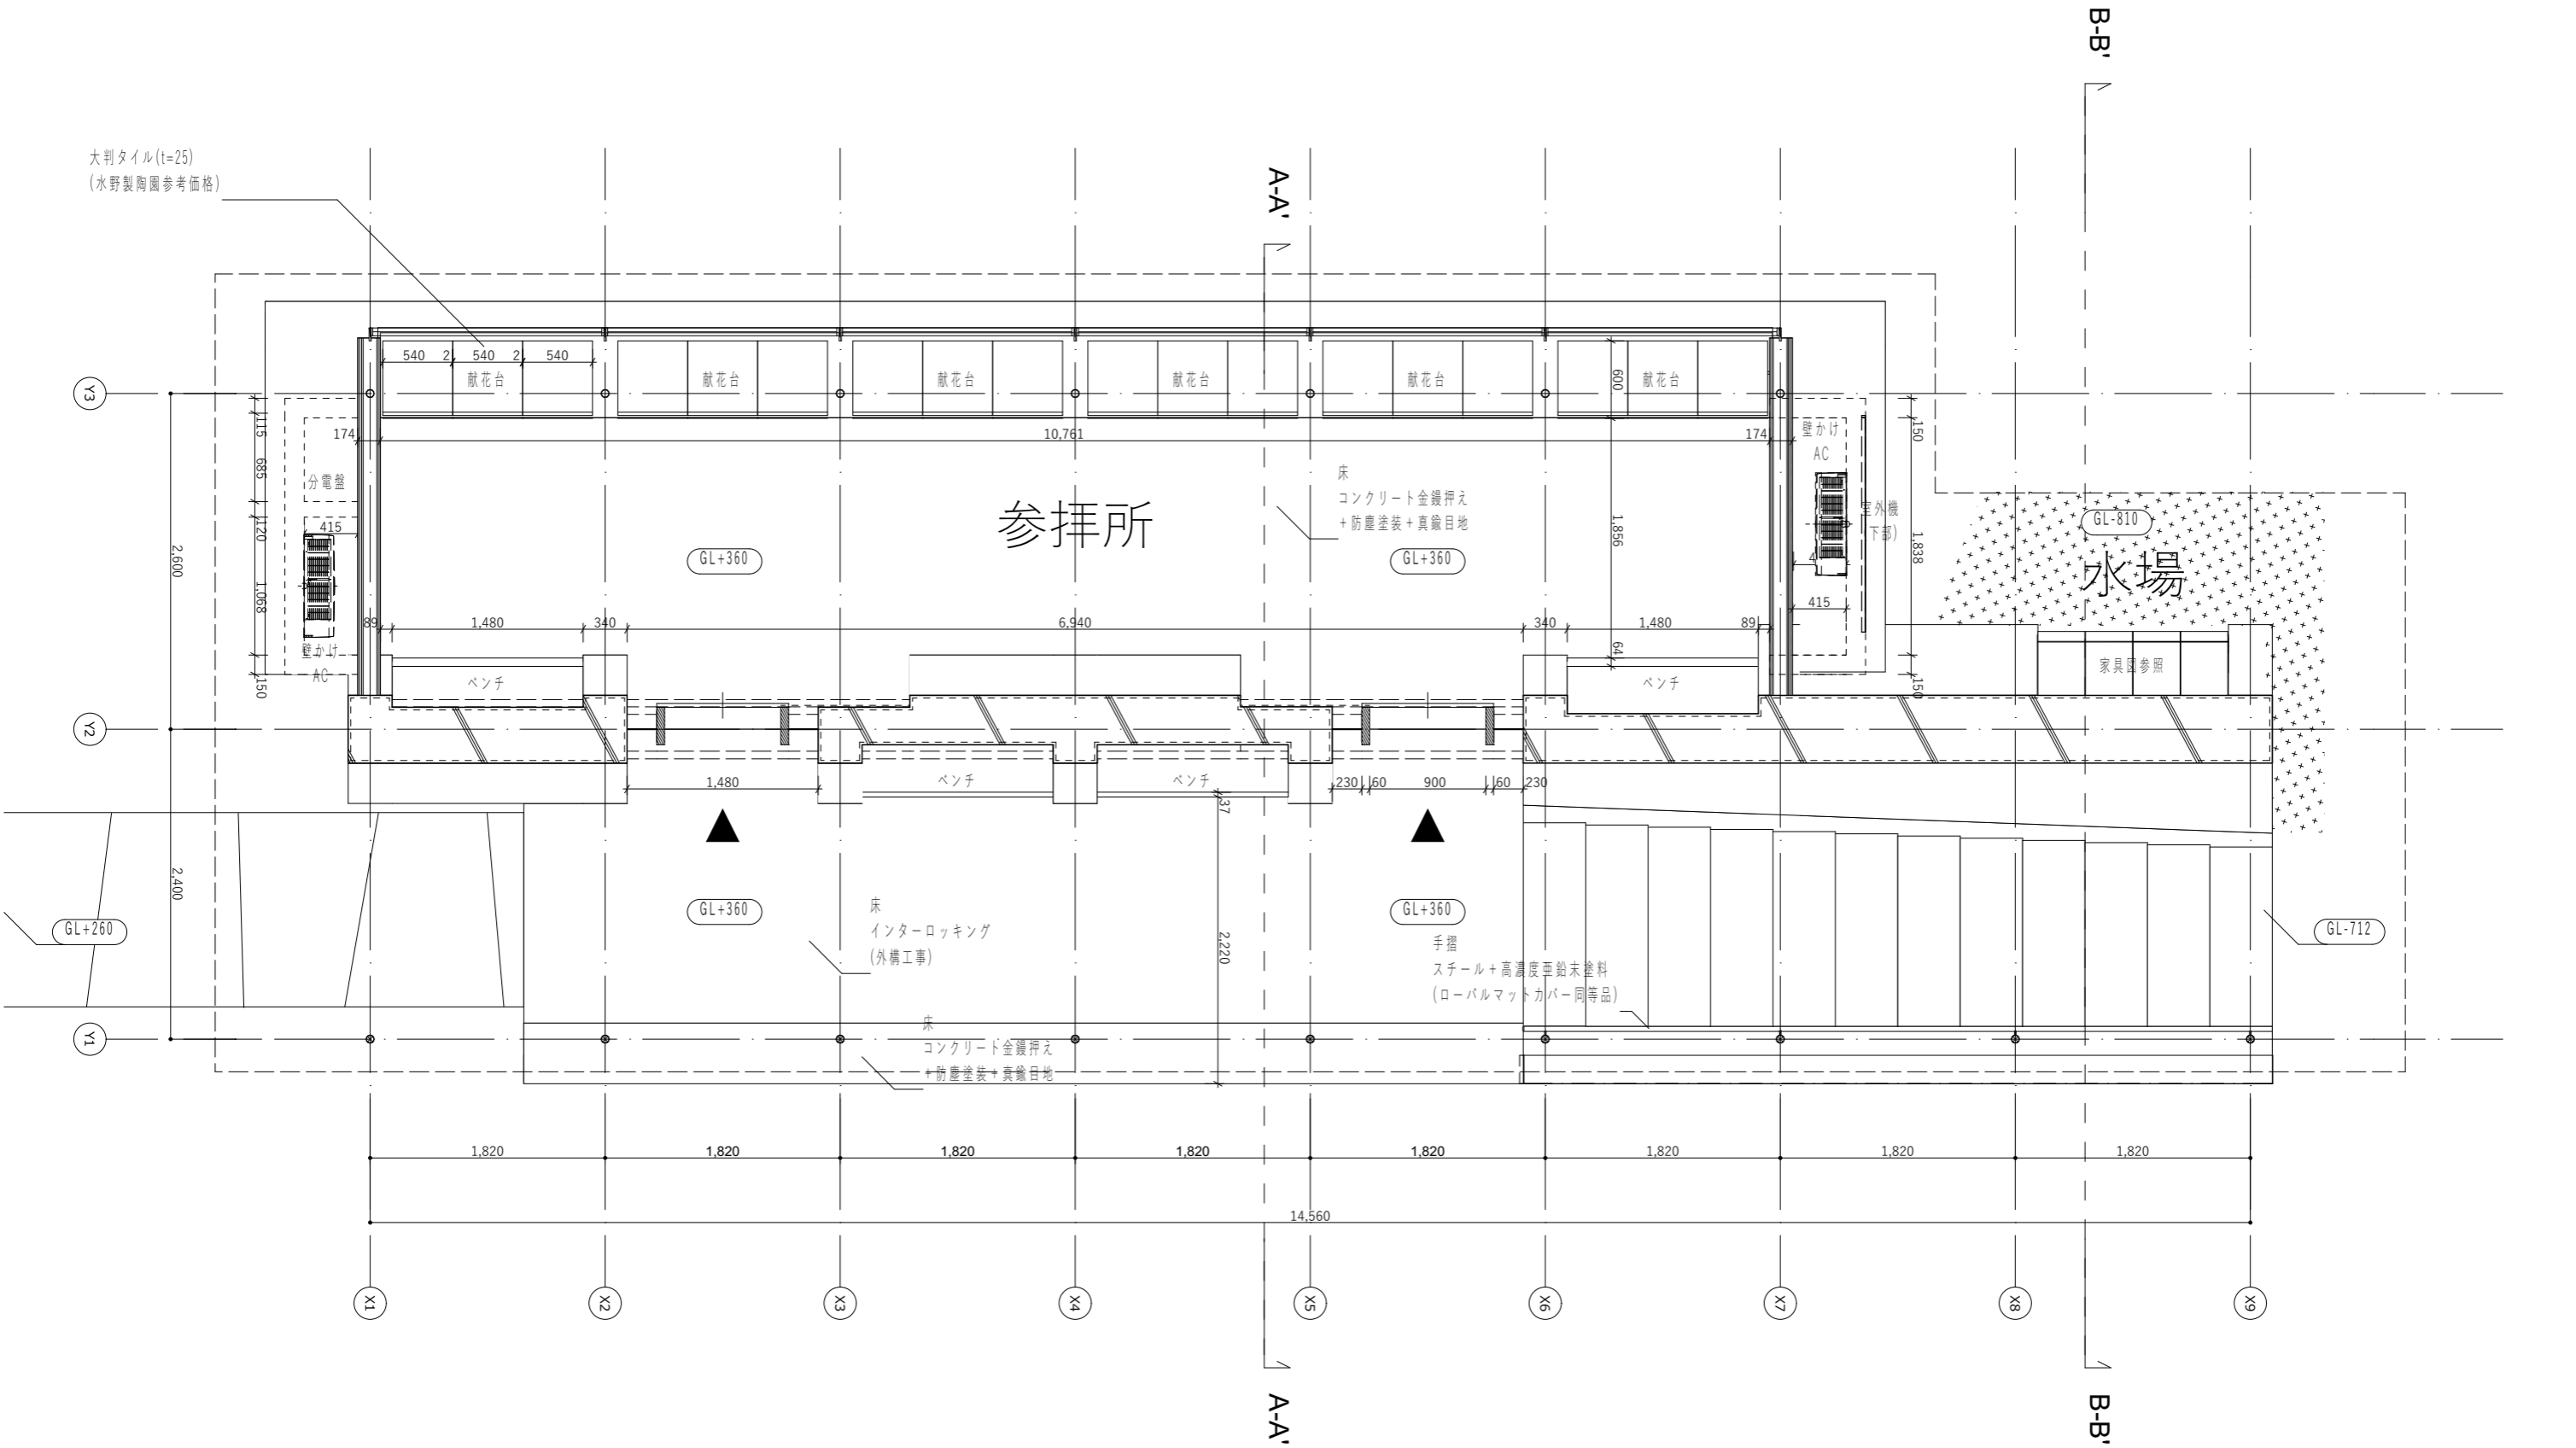


屋内参拝所

(仮称)知北平和公園合葬墓	実施設計	図面名	平面図3(参拝所)	縮尺	1:50	2025/12/11	承認権	設計者	株式会社キノアーキテクト 一級建築士事務所 東京都知事登録第55337号	図面番号	A-10-e
---------------	------	-----	-----------	----	------	------------	-----	-----	---	------	--------

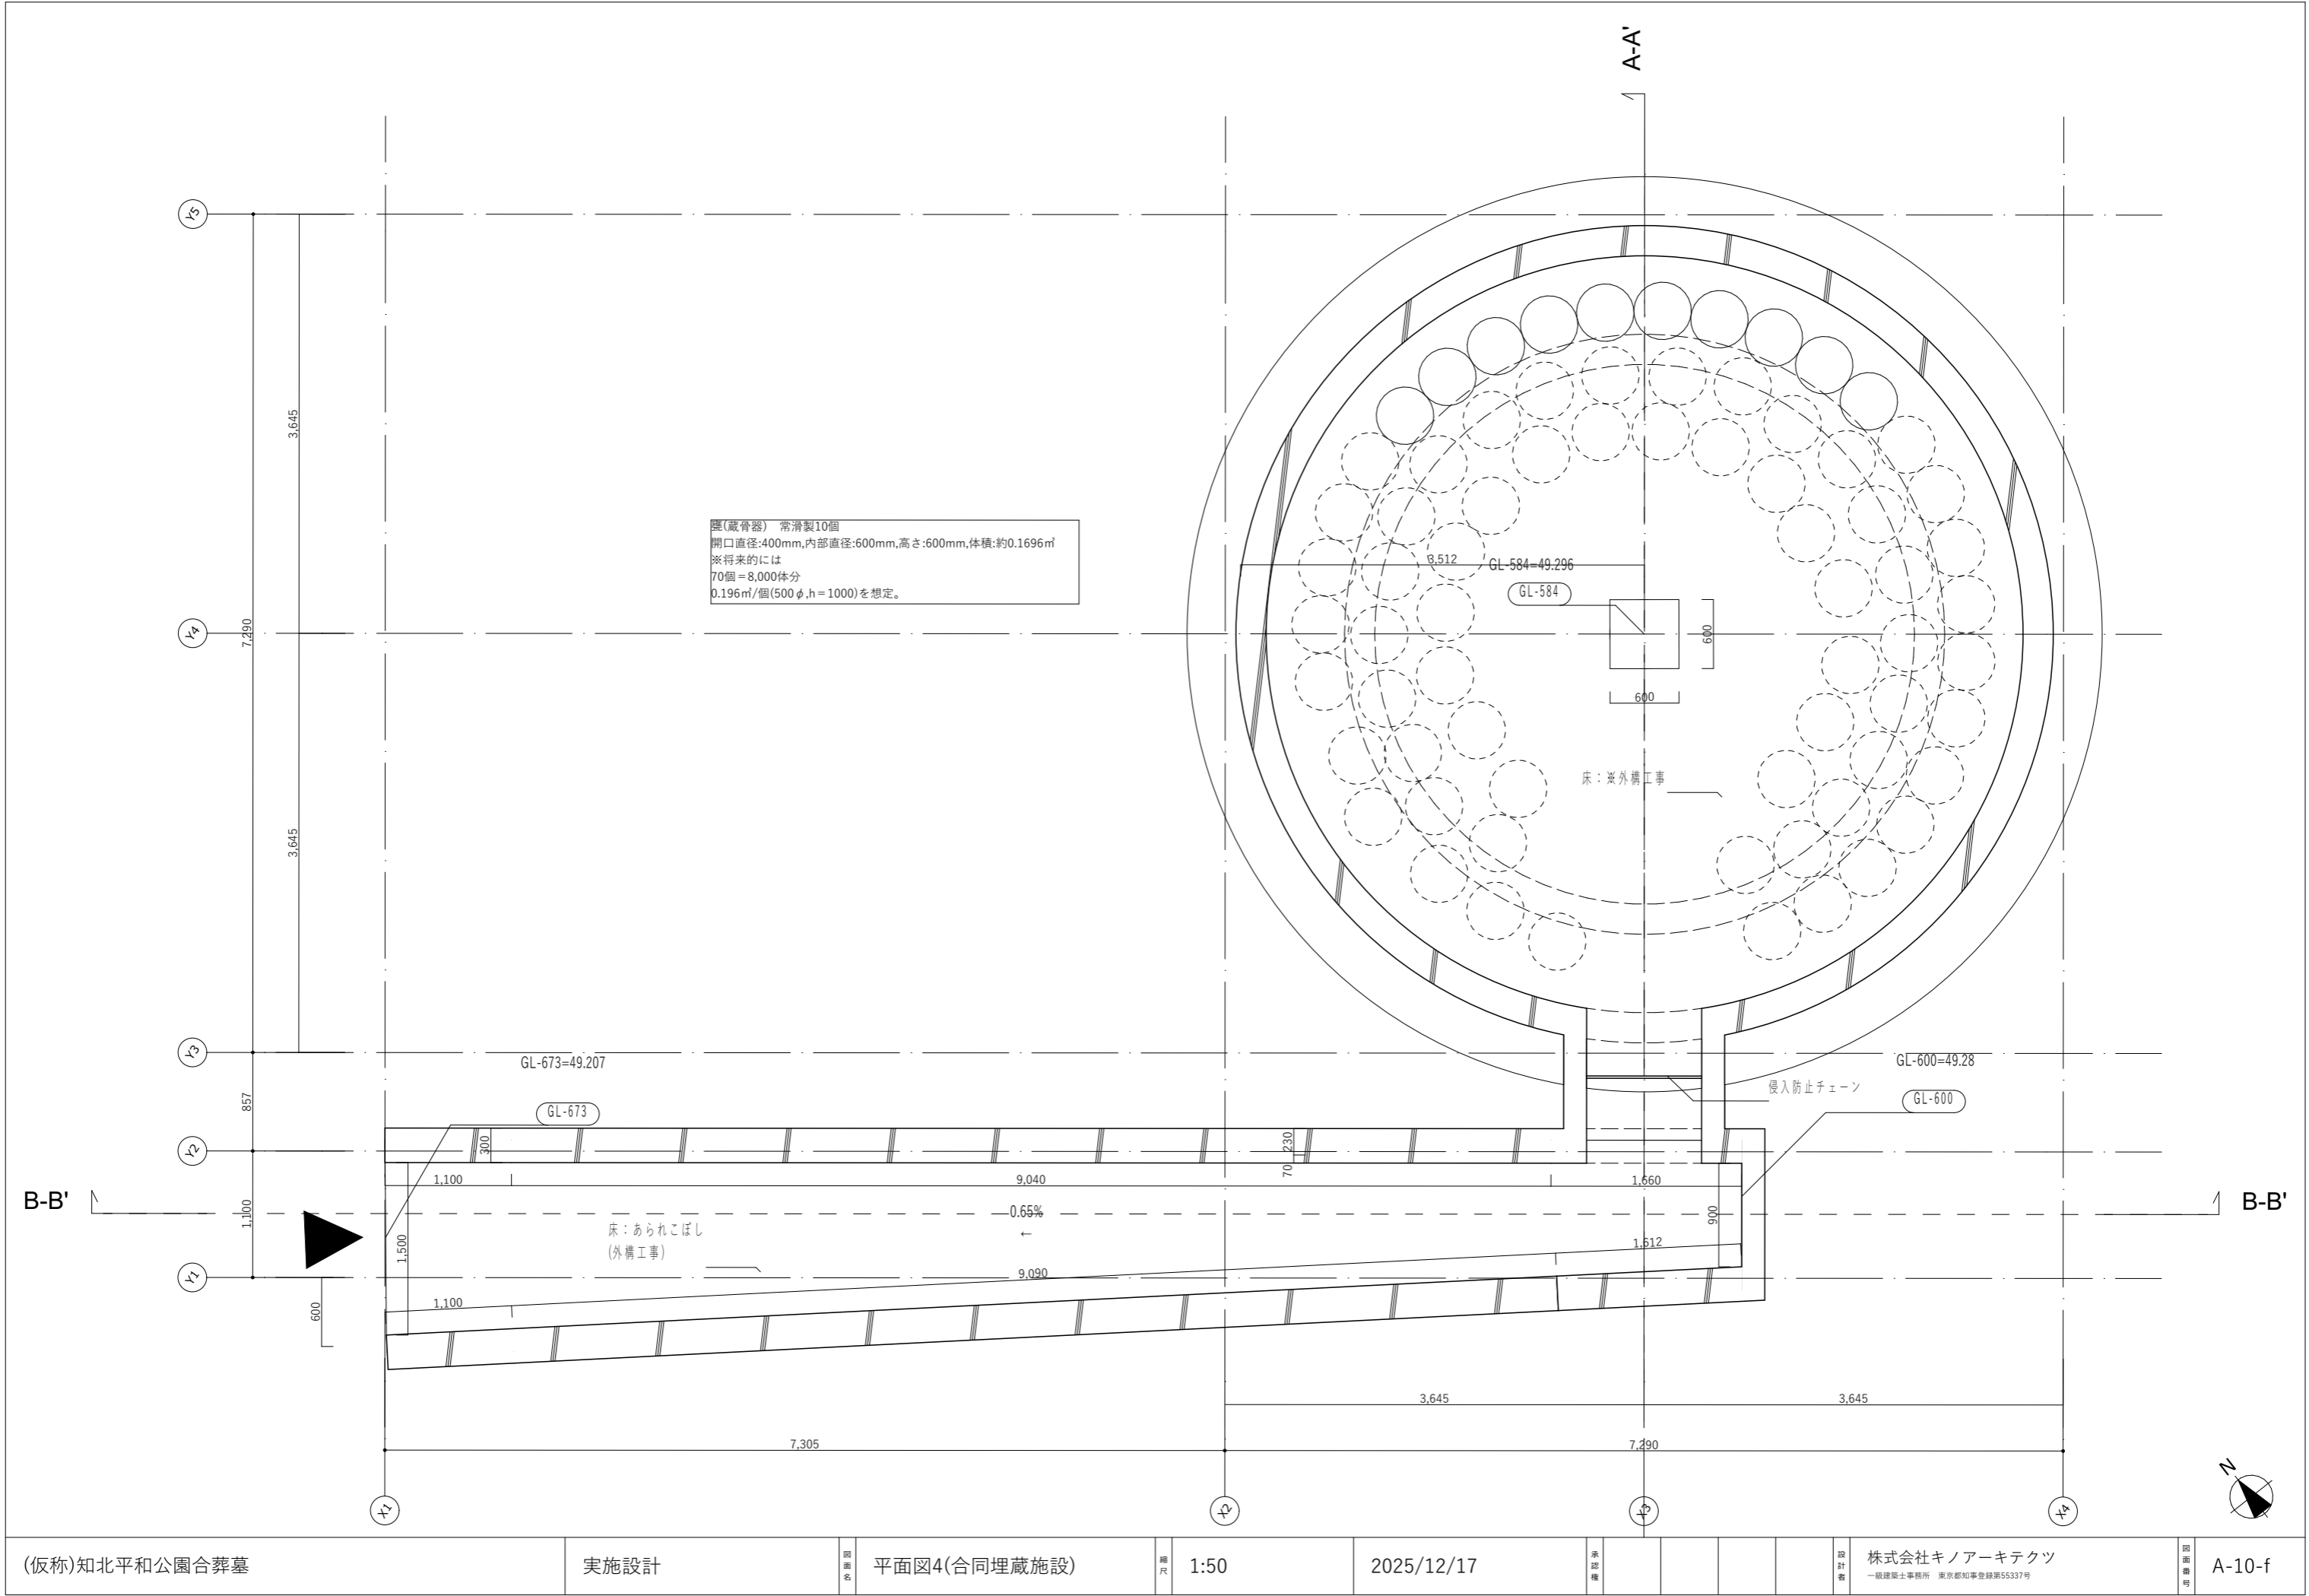


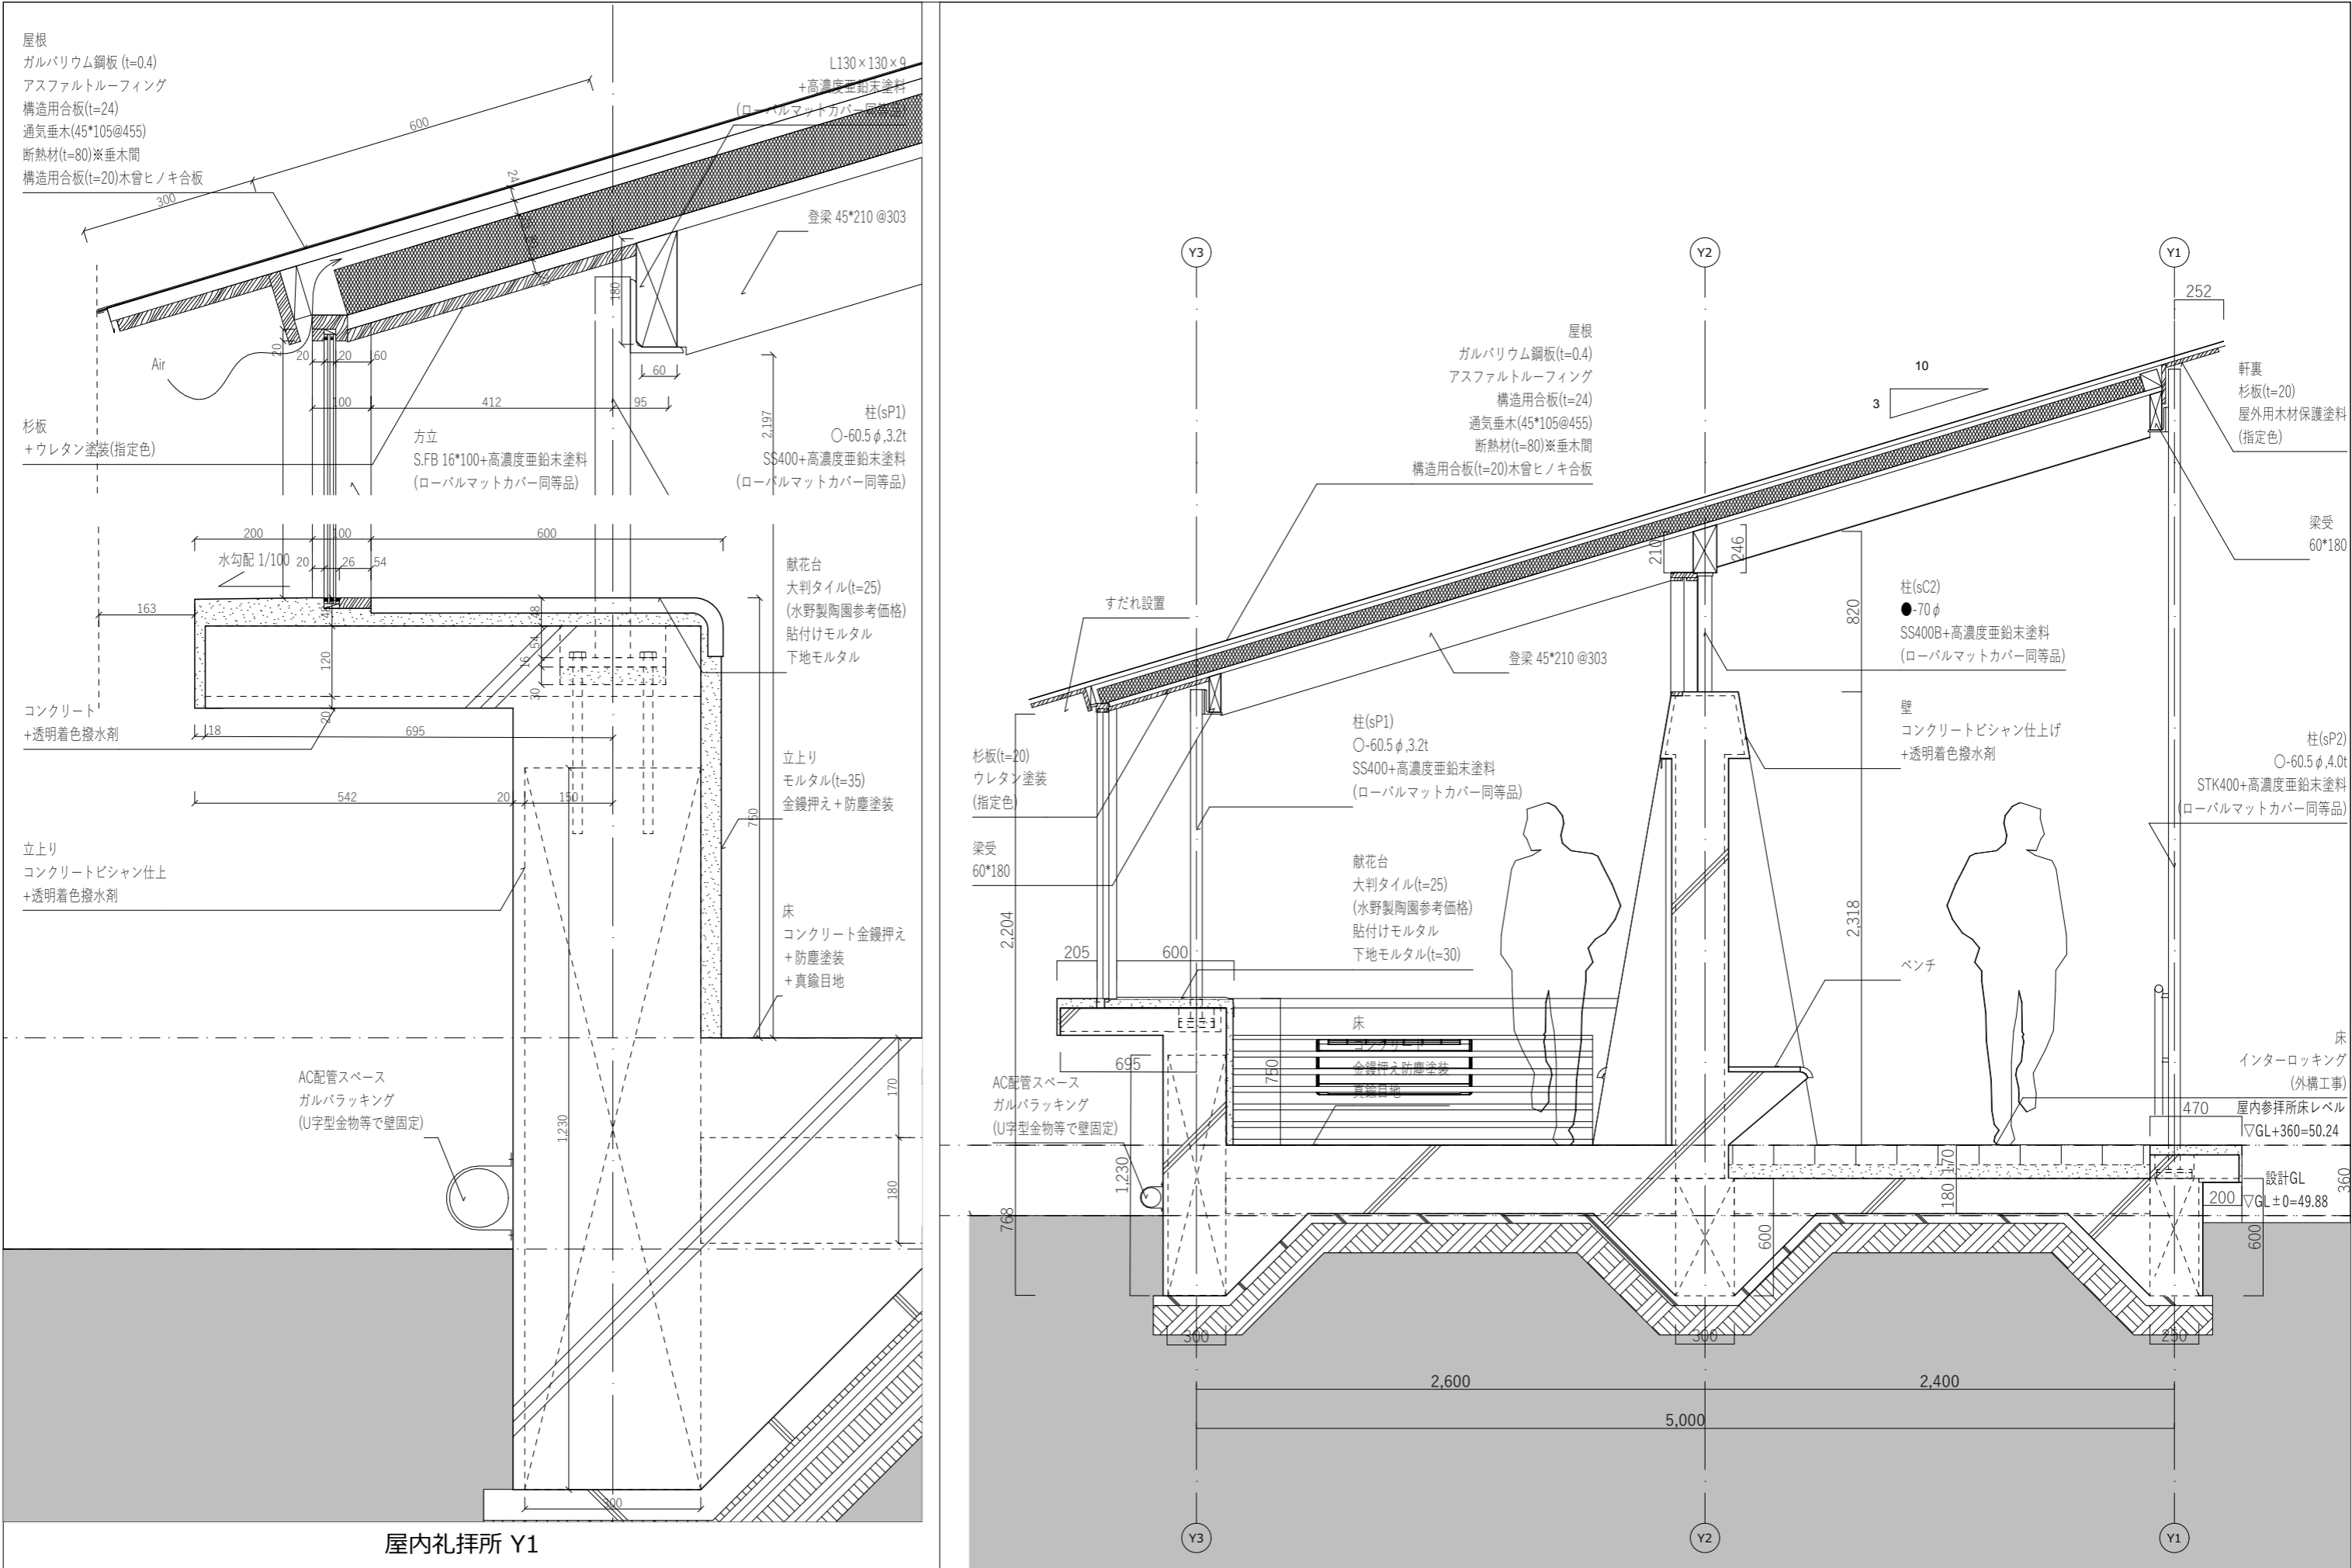

(仮称)知北平和公園合葬墓	実施設計	断面図3(参拝所A-A')	縮尺 1:30, 1:10	2025/12/17	承認権	設計者 株式会社キノアーキテクト 一級建築士事務所 東京都知事登録第55337号	図面番号 A-11-c
---------------	------	---------------	------------------	------------	-----	--	----------------

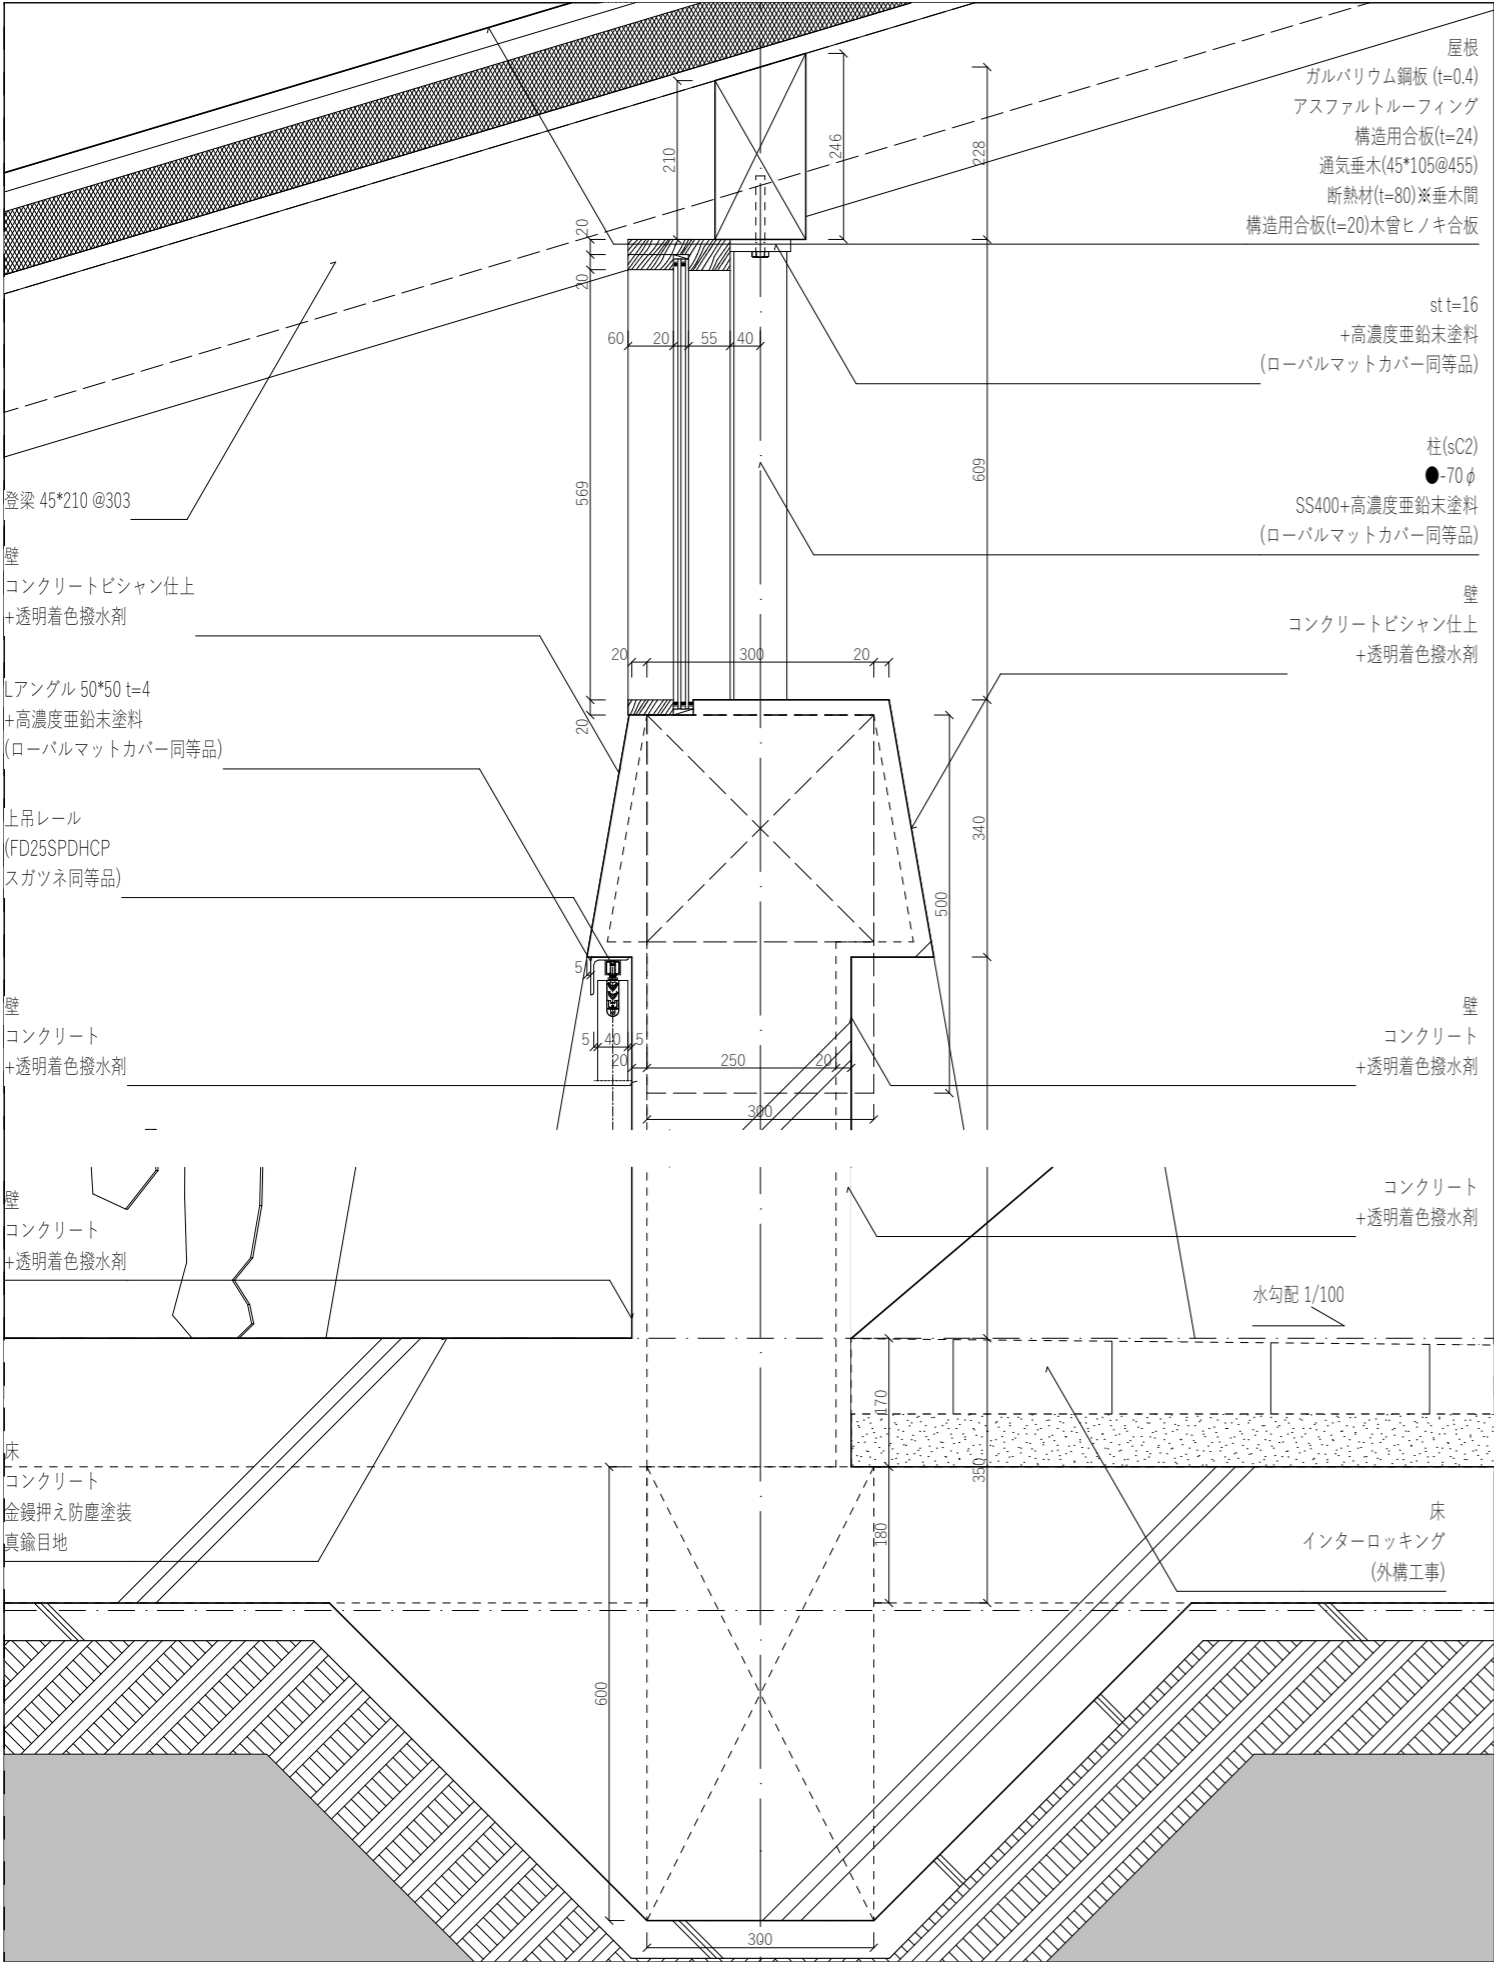



屋内礼拝所 Y2

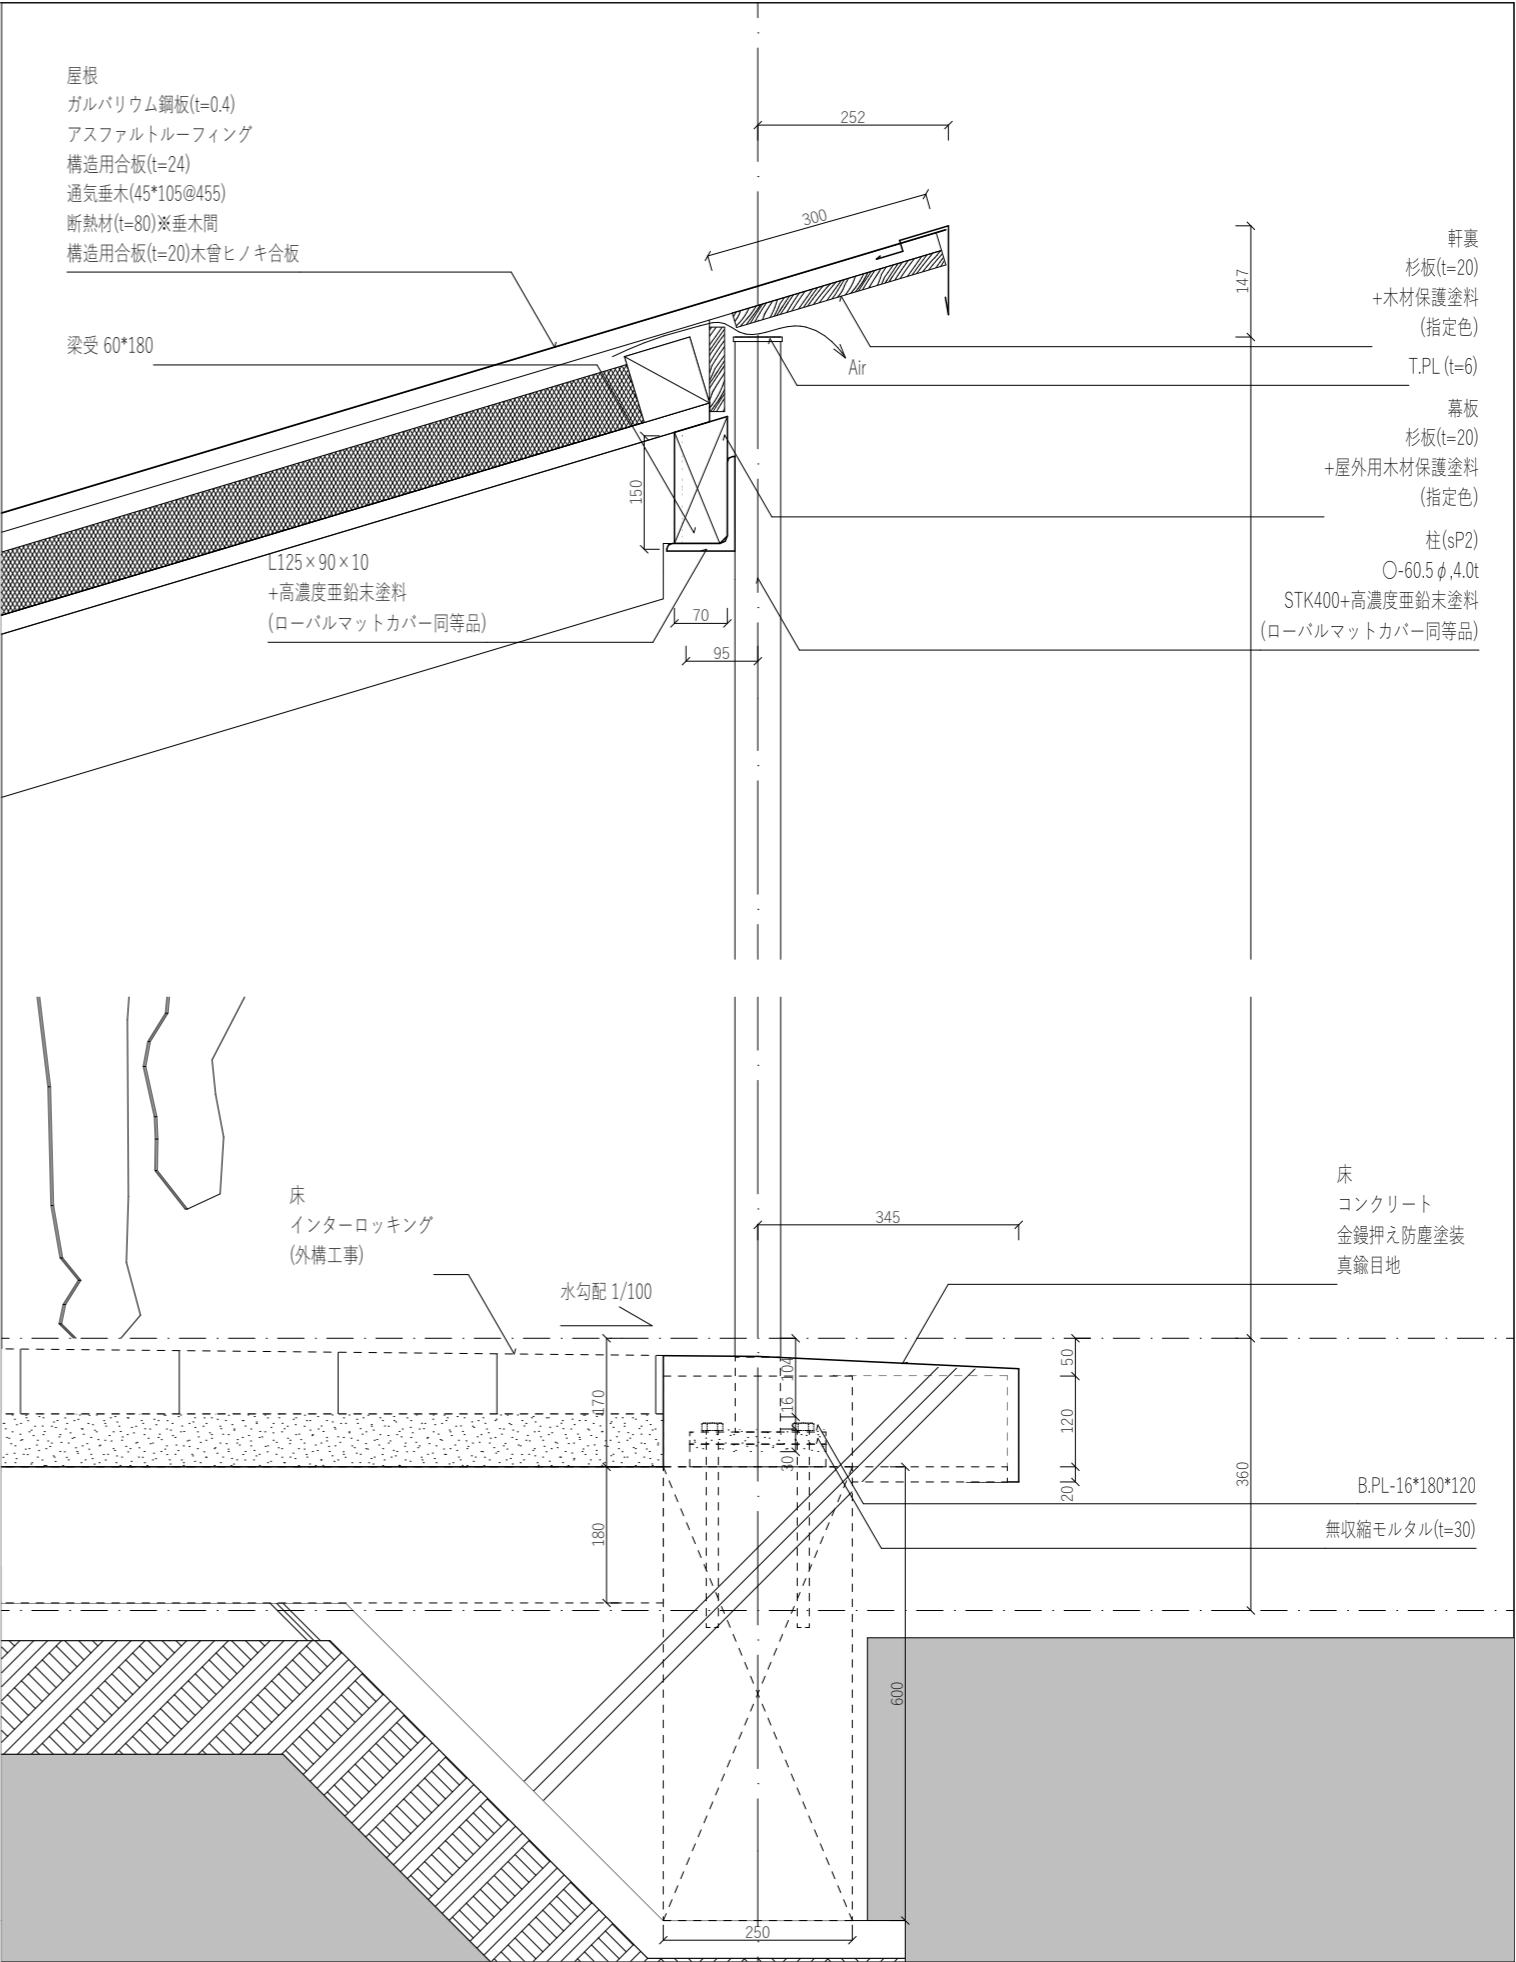


屋内礼拝所 Y3

(仮称)知北平和公園合葬墓	実施設計	断面名	断面図4(参拝所A-A')	縮尺	1:10	2025/12/17	承認欄	設計者	株式会社キノアーキテツ 一級建築士事務所 東京都知事登録第55337号	図面番号	A-11-d
---------------	------	-----	---------------	----	------	------------	-----	-----	--	------	--------

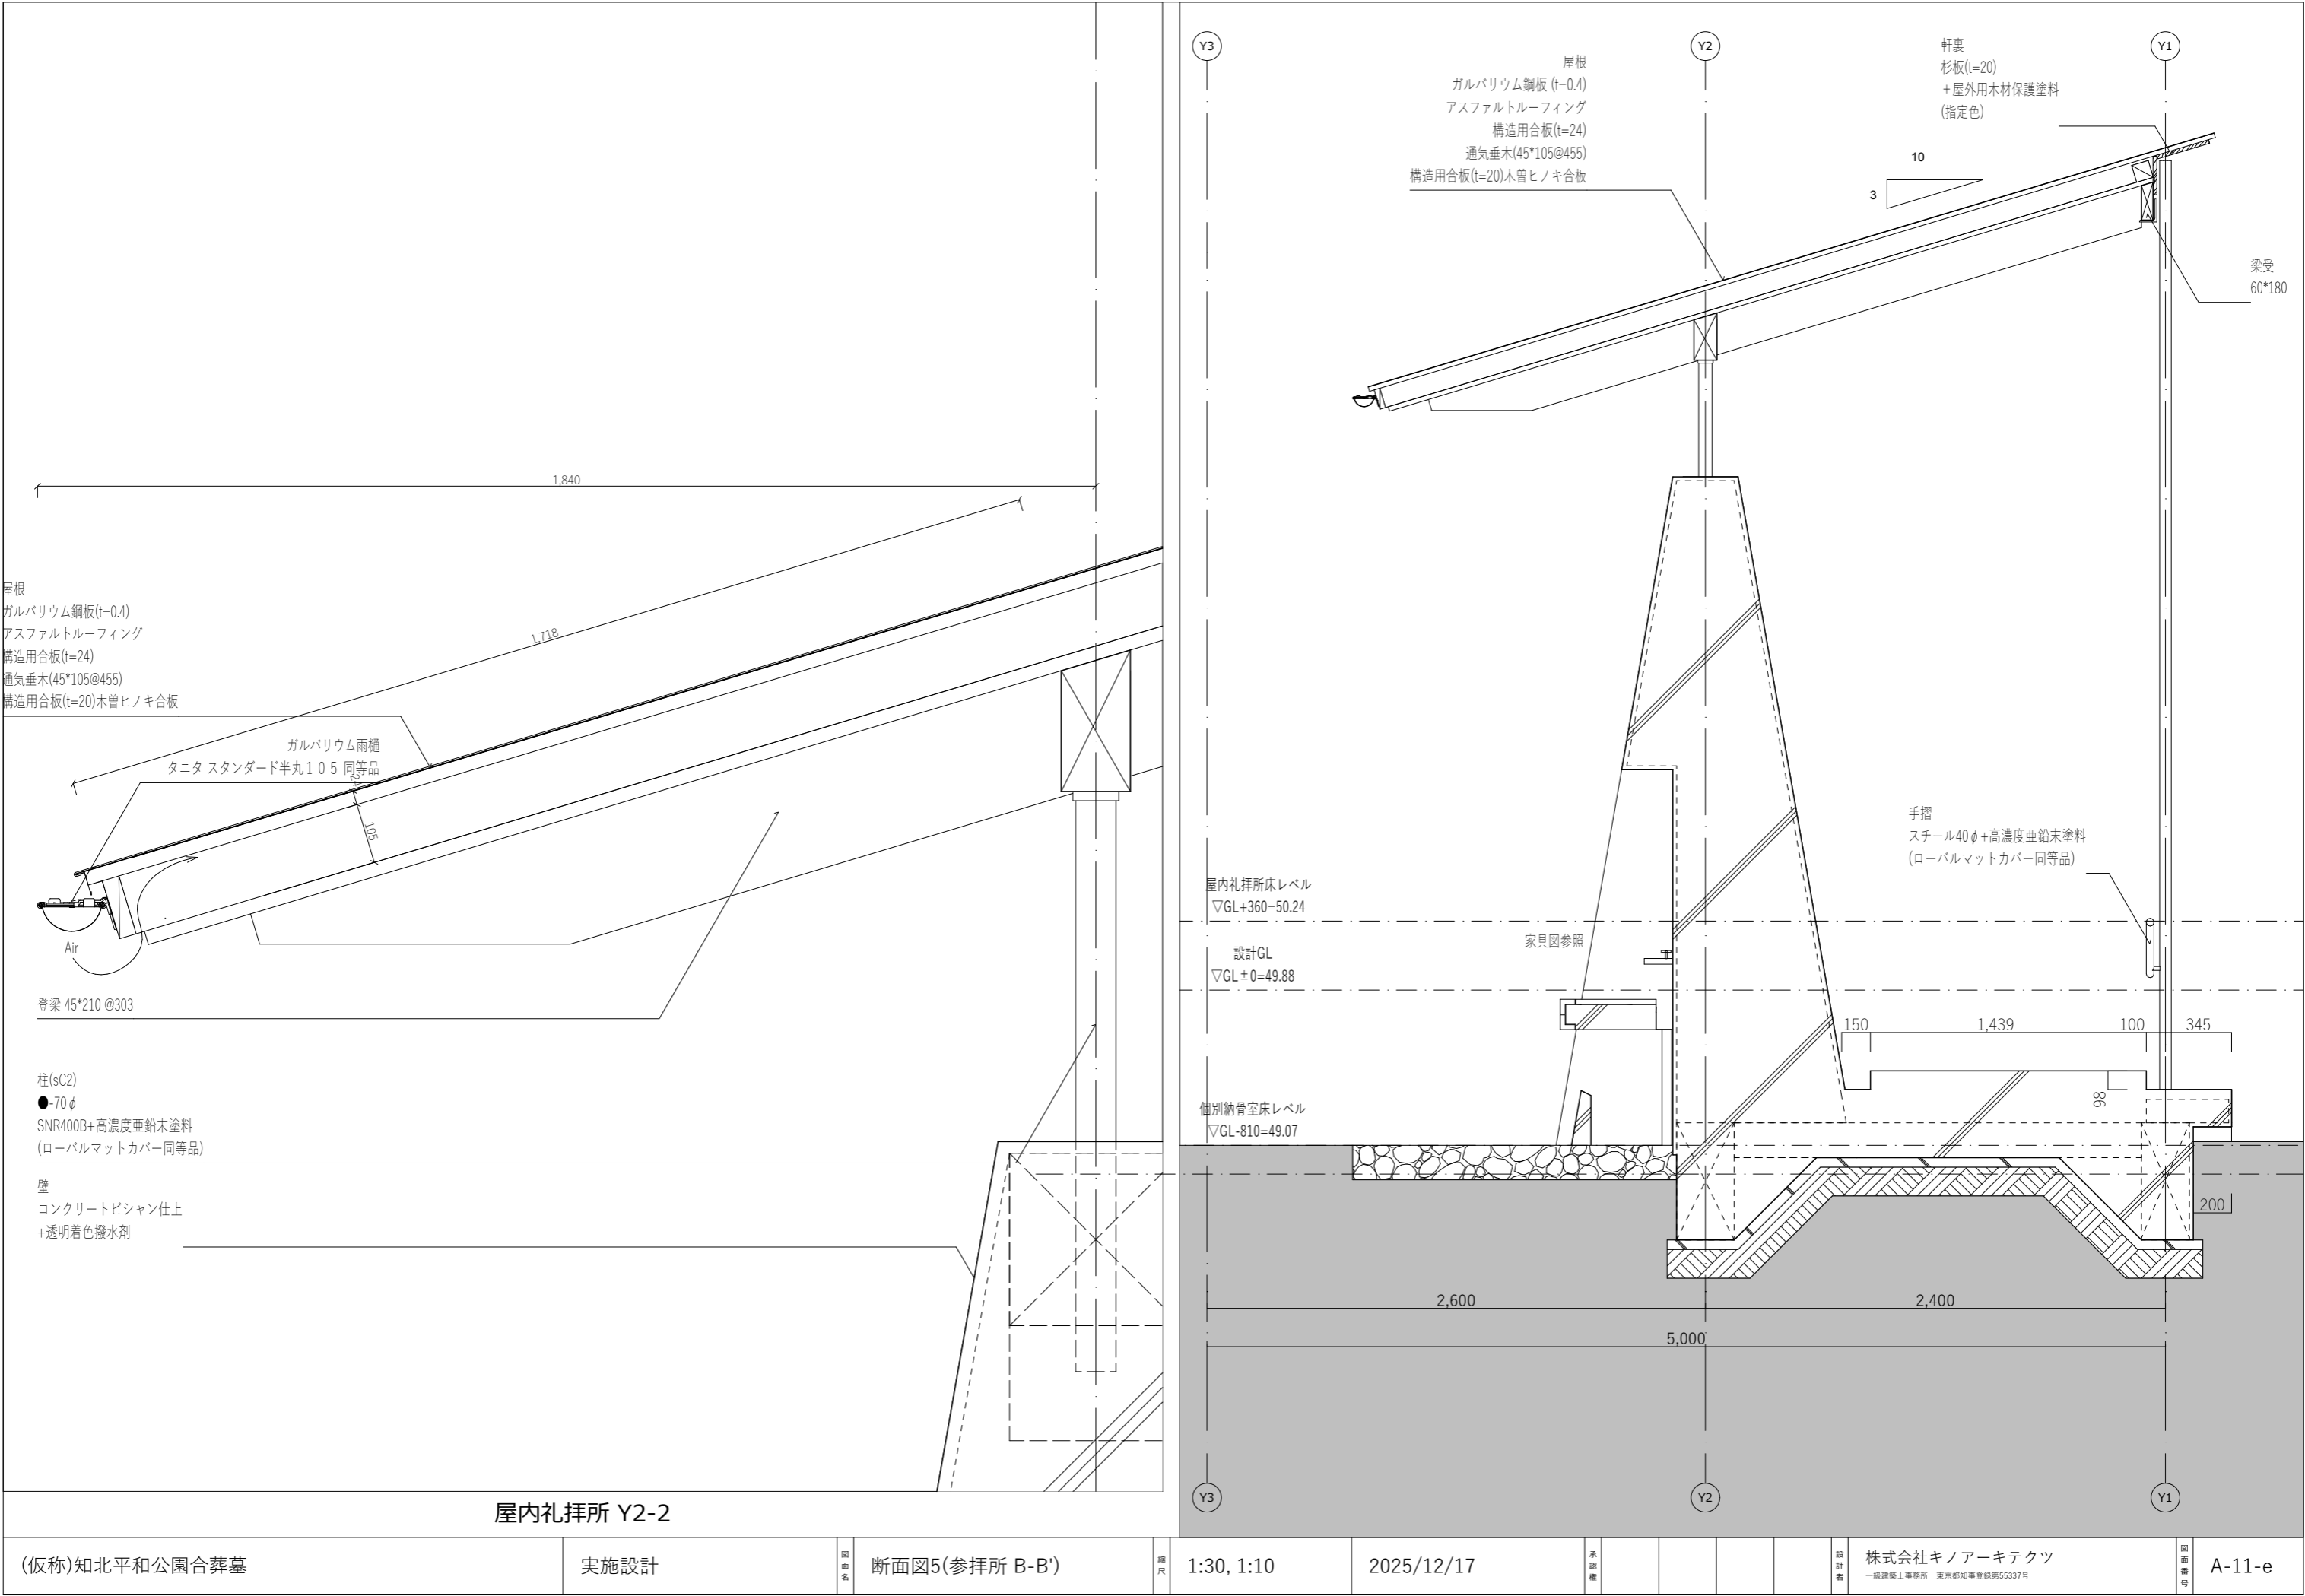


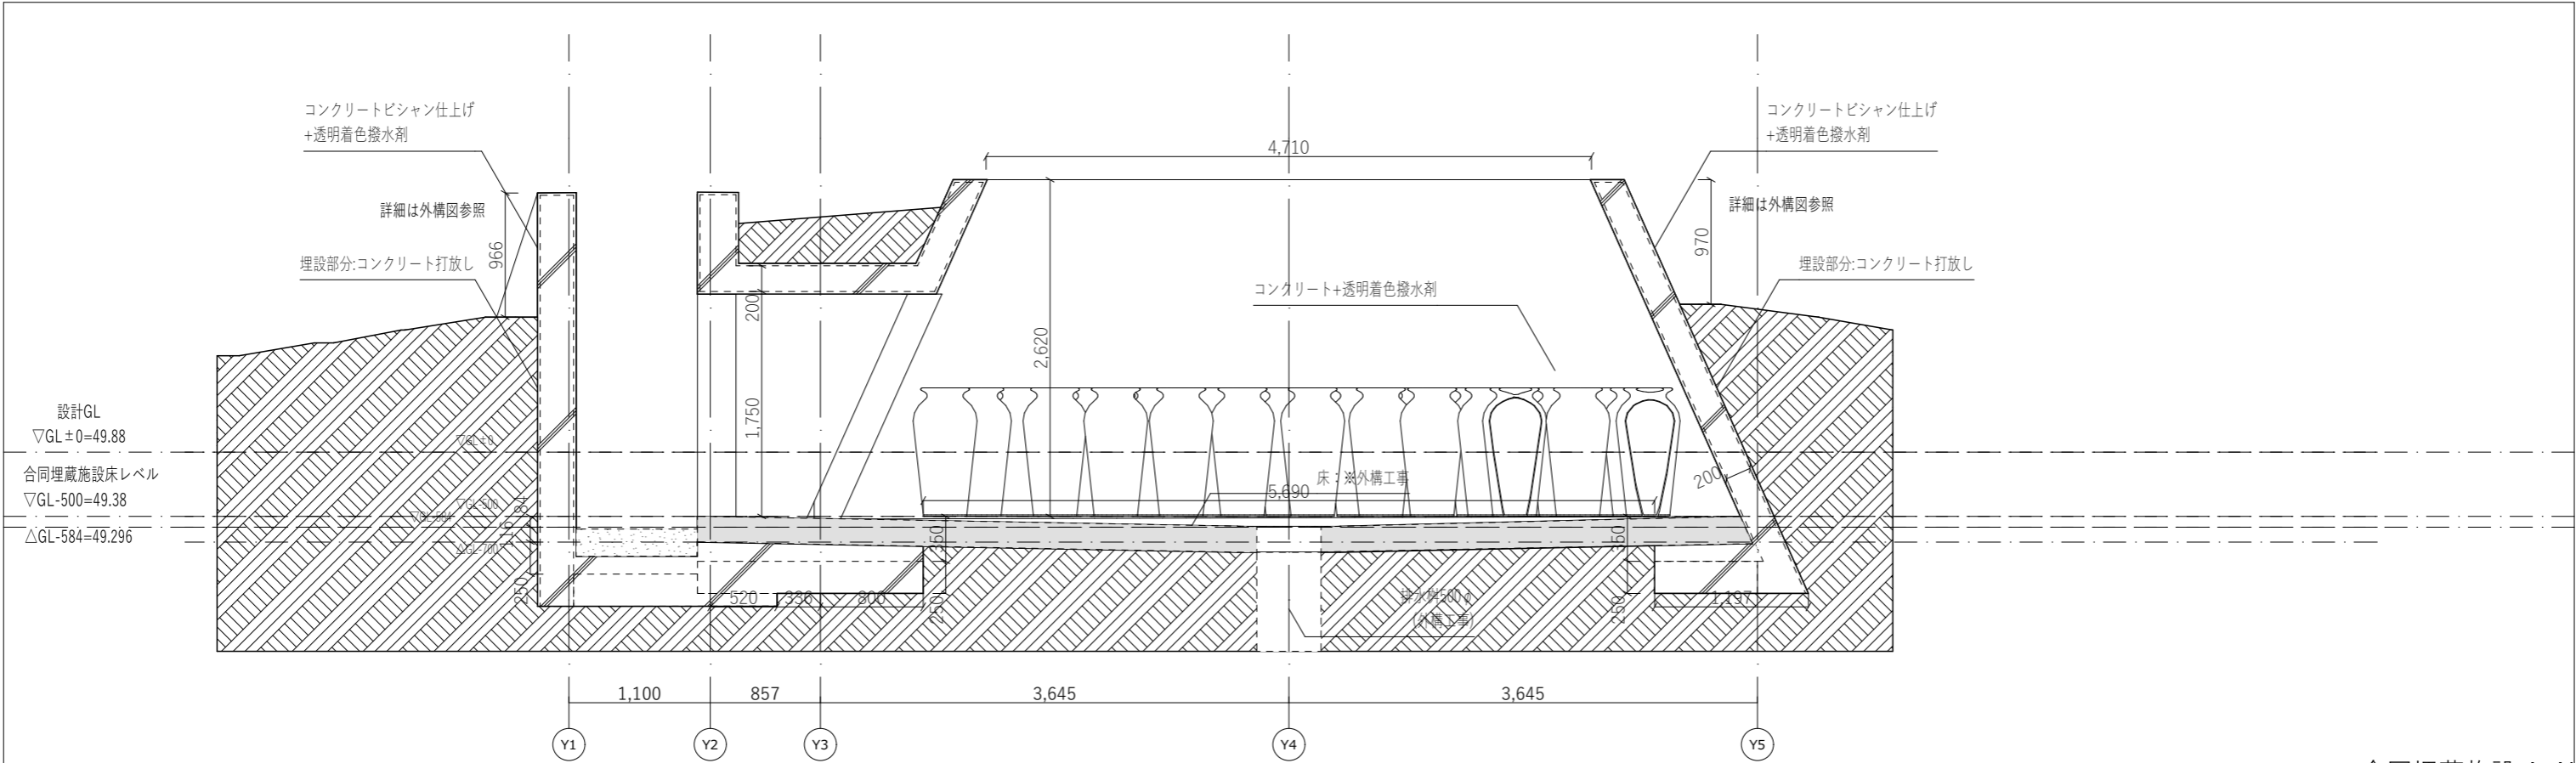


合同埋蔵施設 A-A'

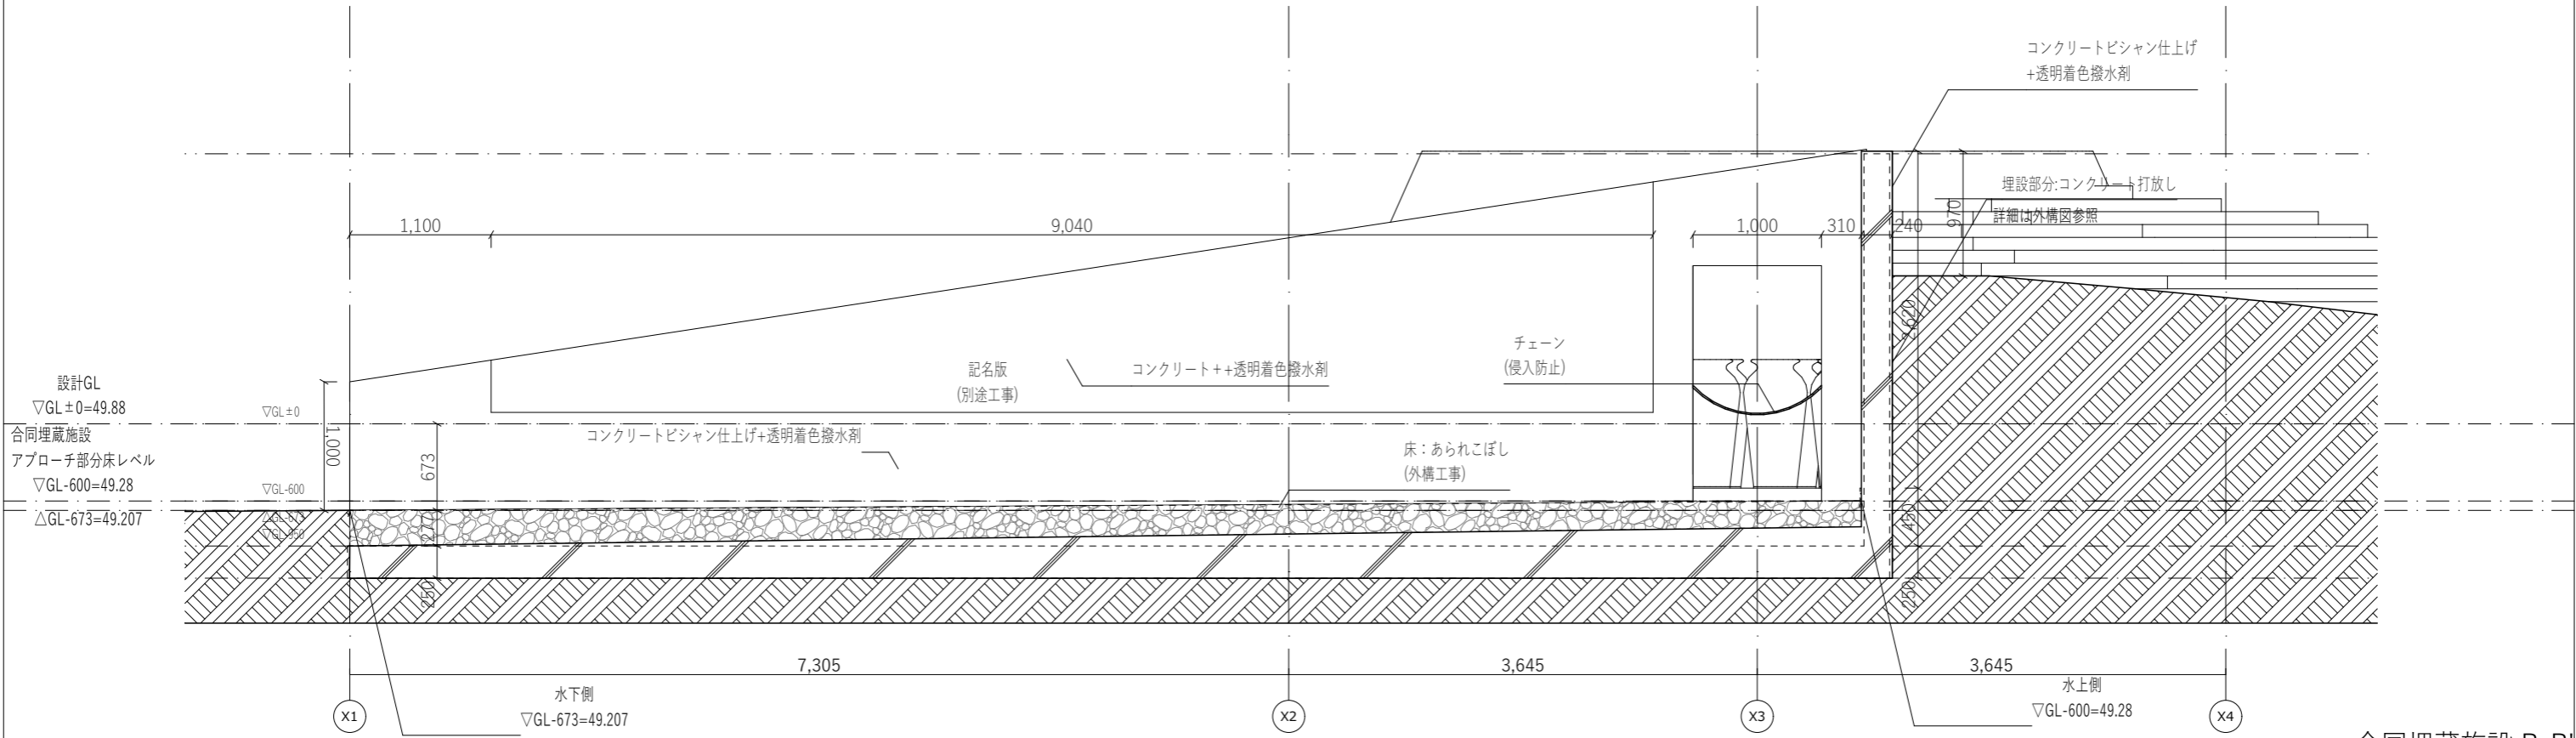


合同埋蔵施設 B-B'

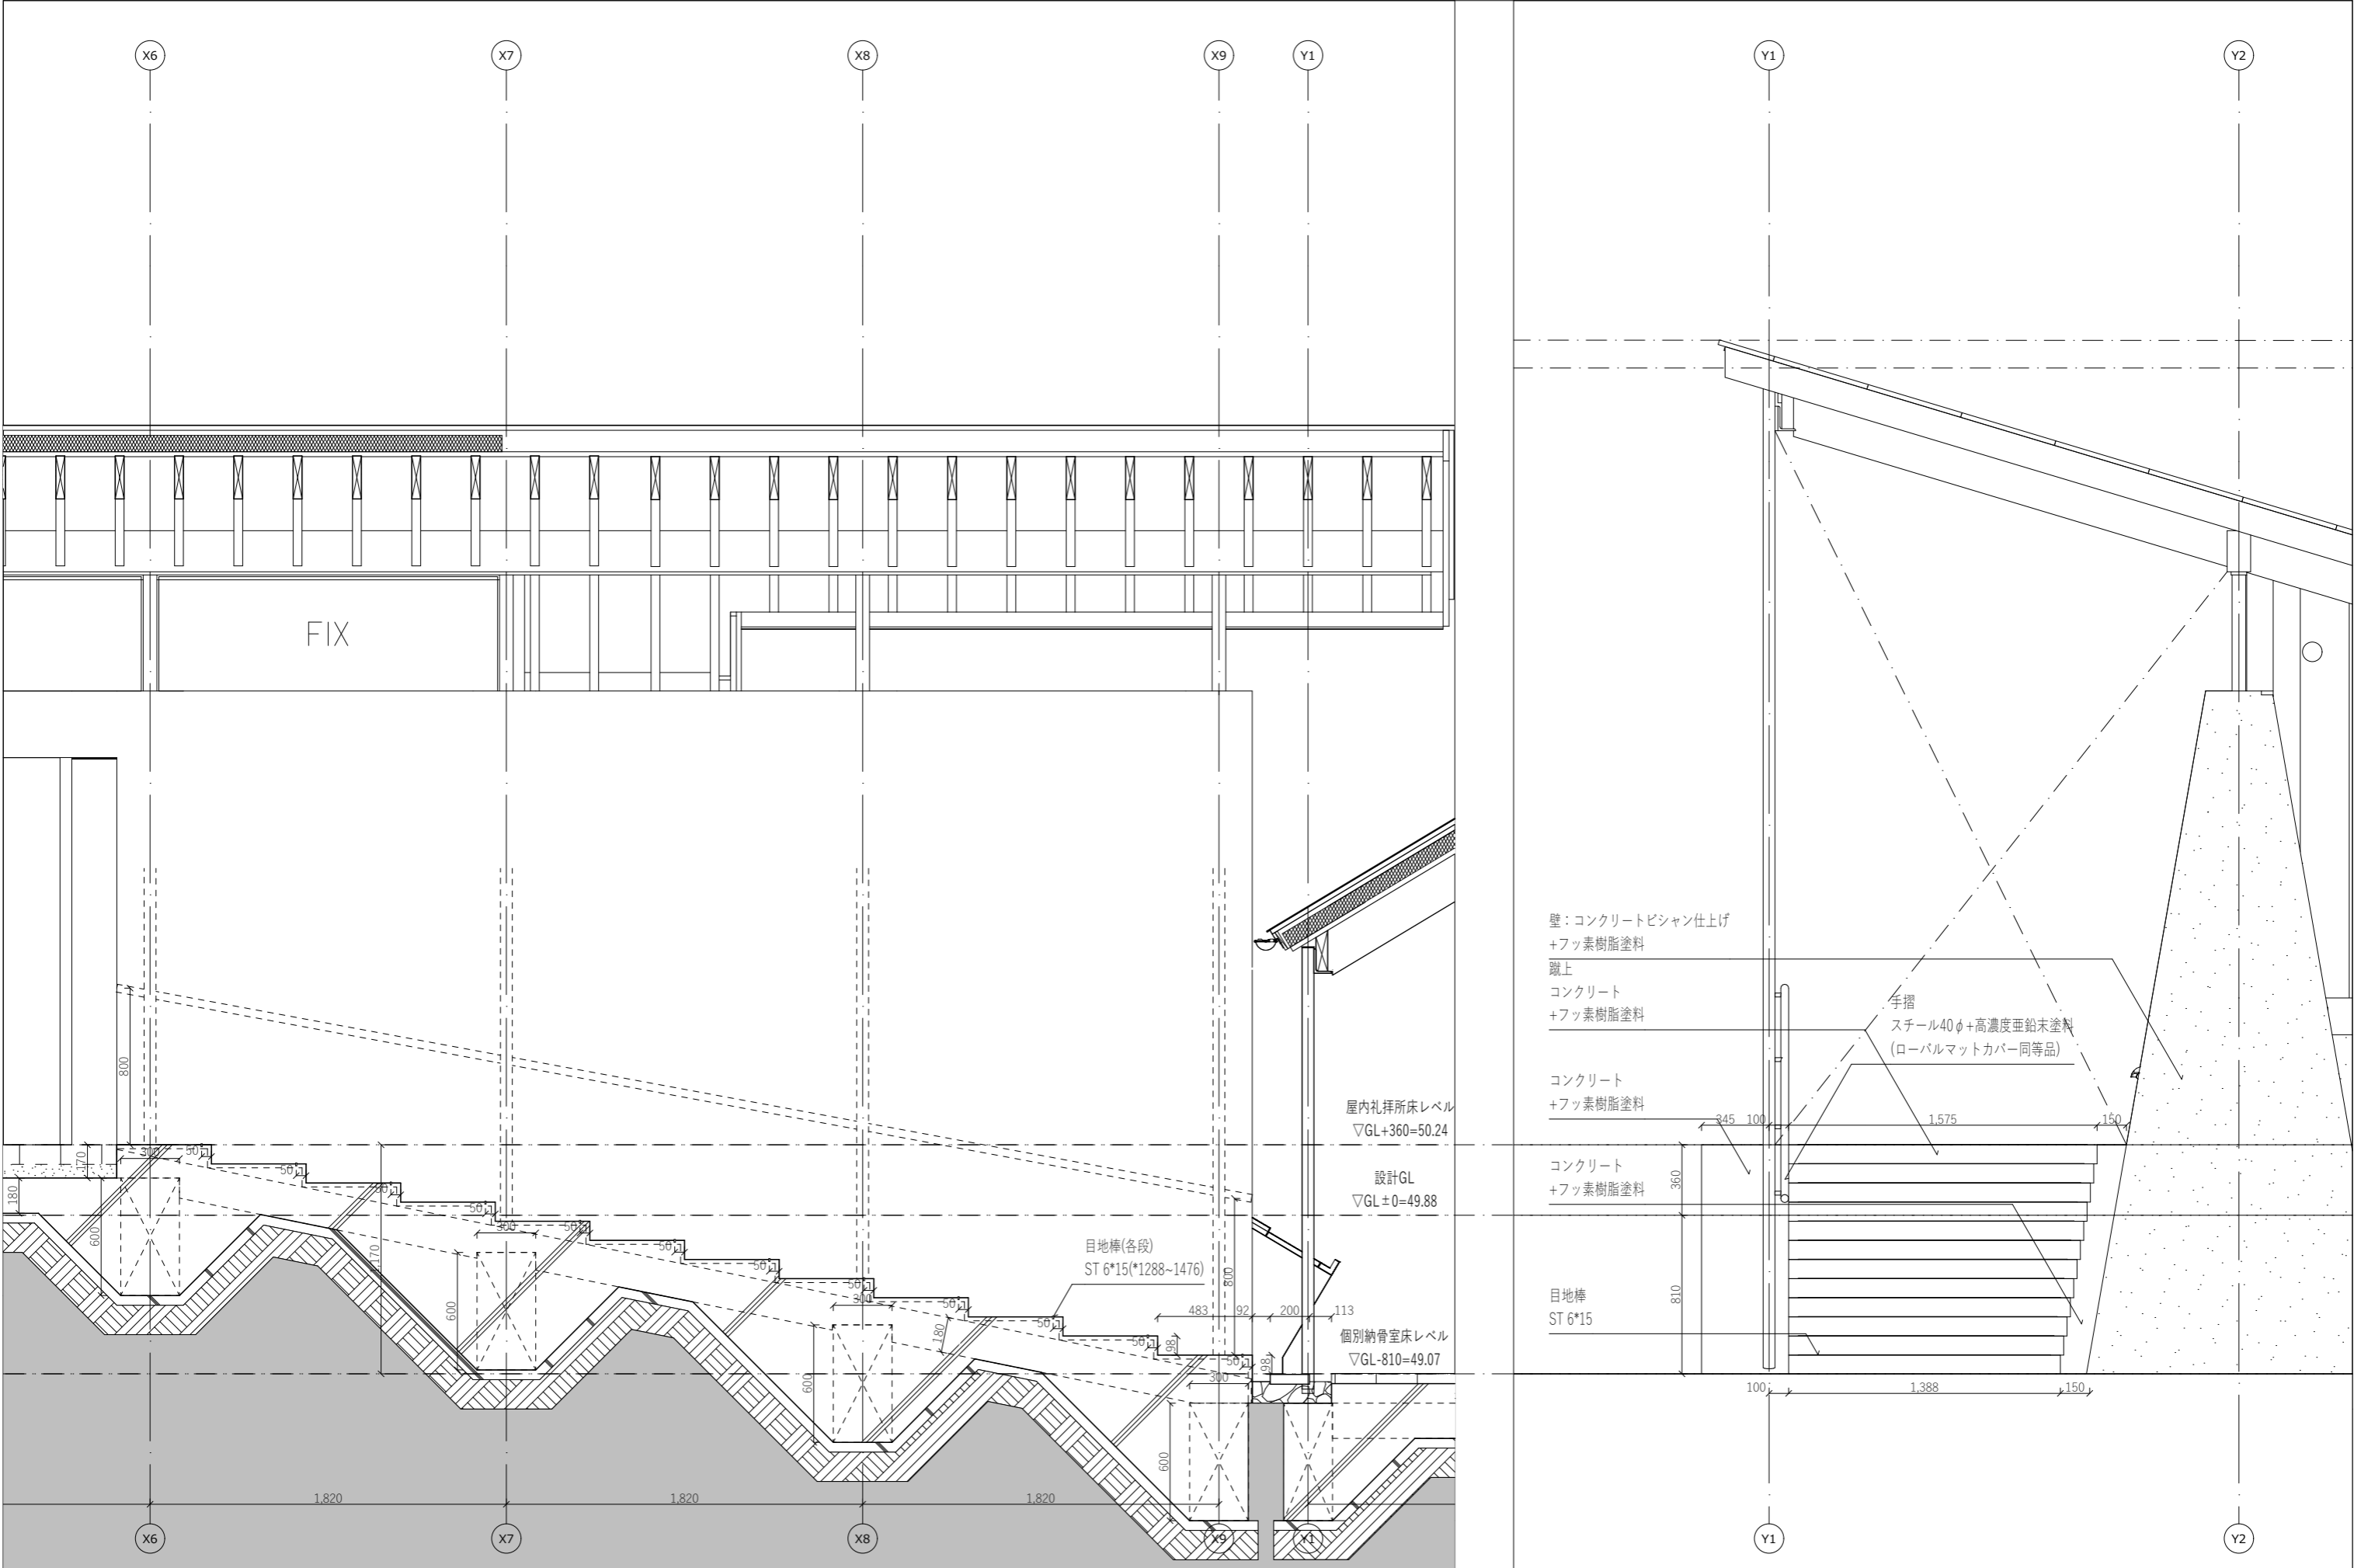


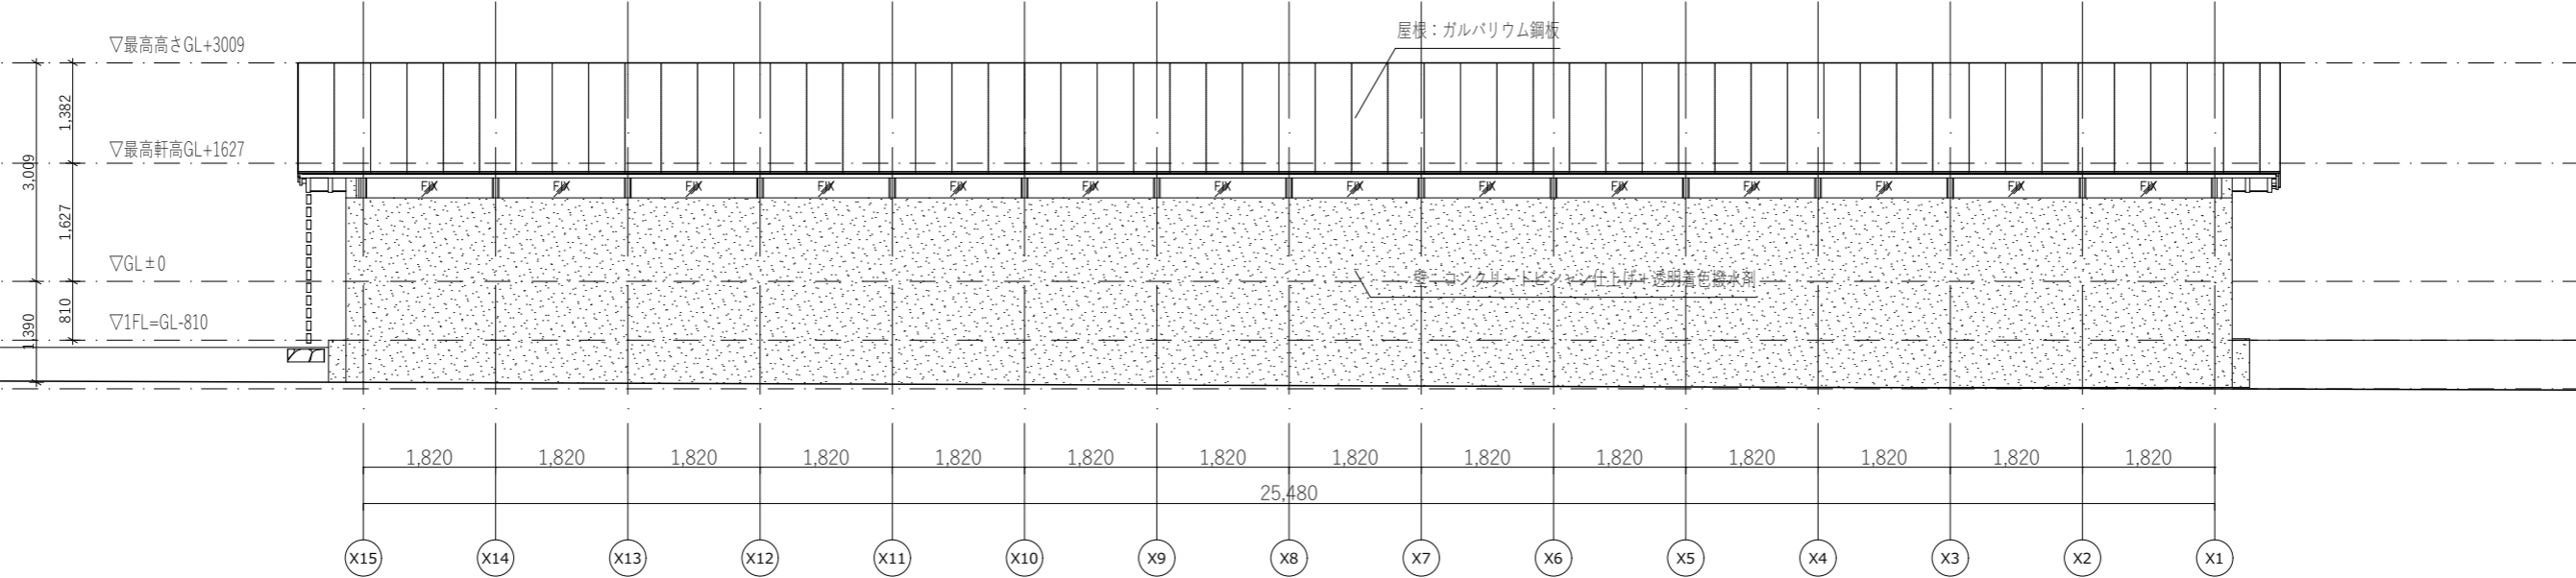


北立面図

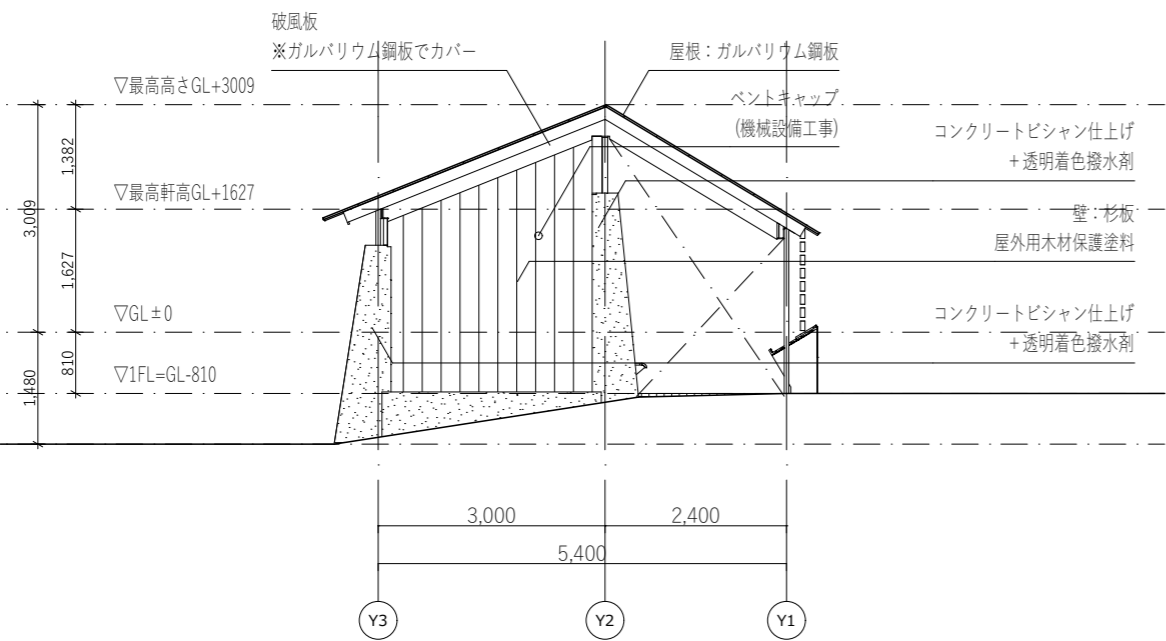


西立面図

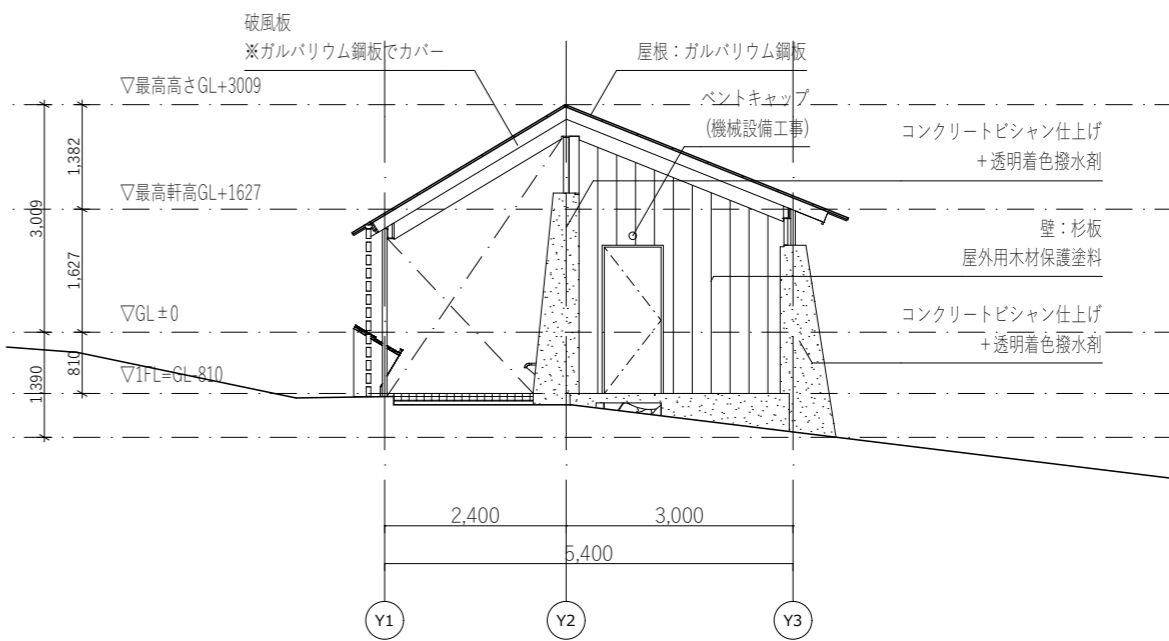


東立面図

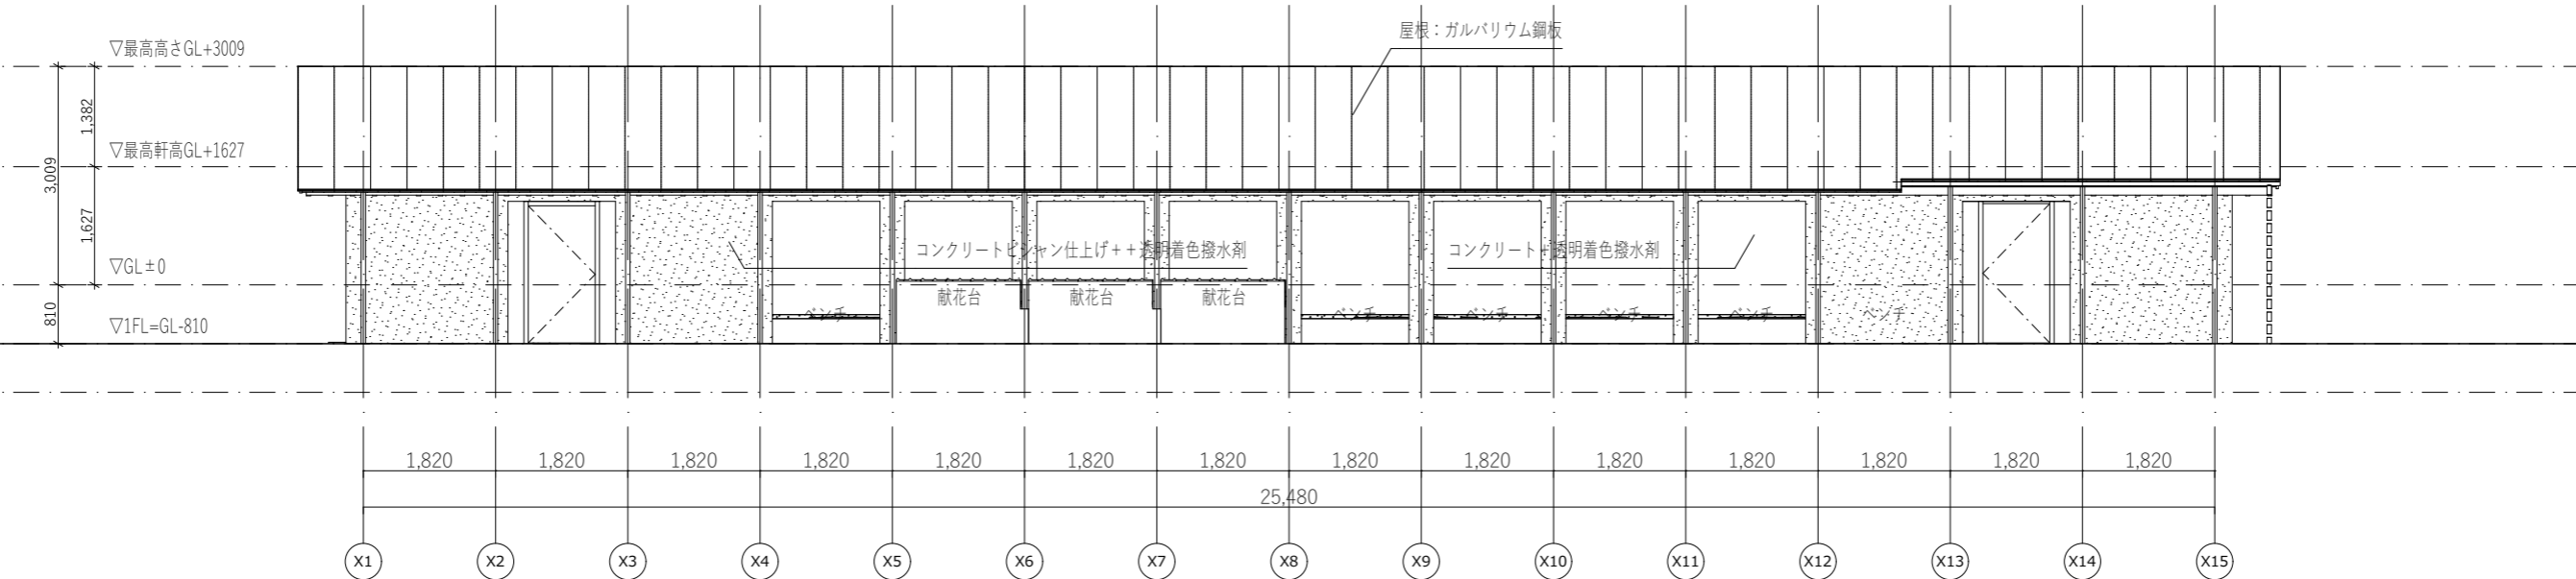


南立面図

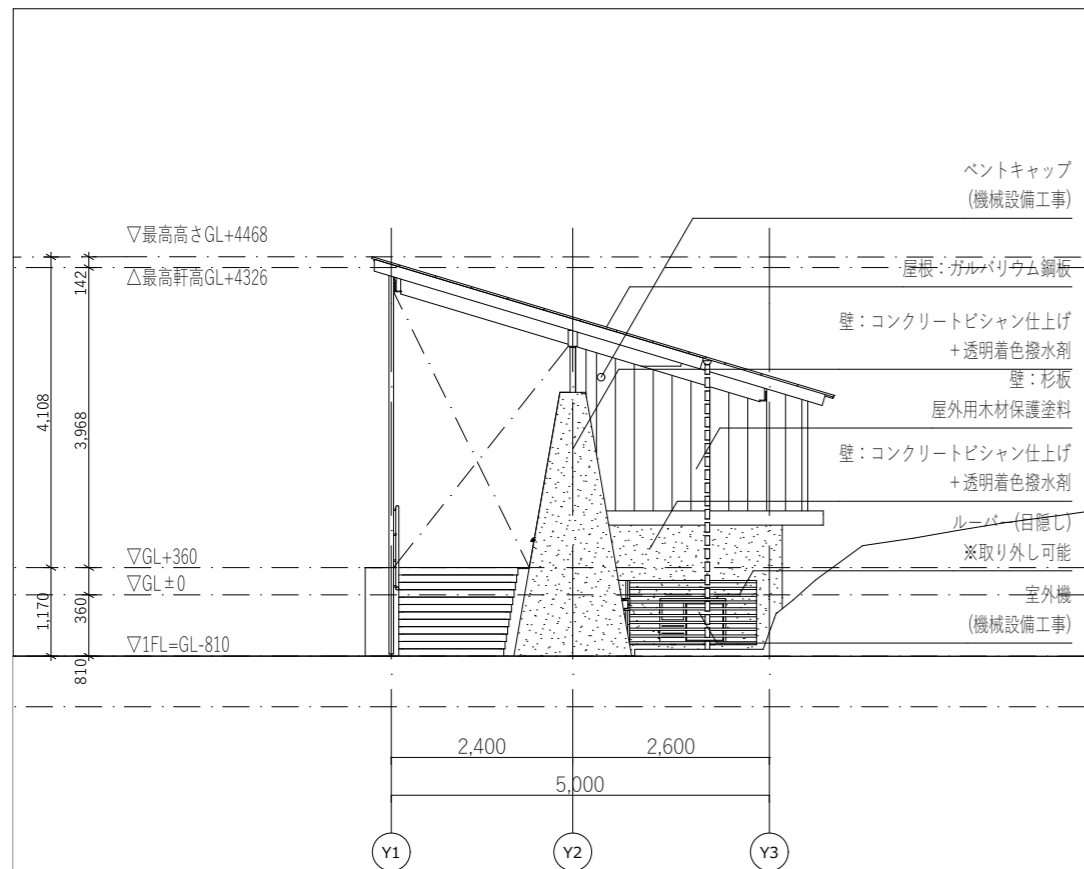


北立面图

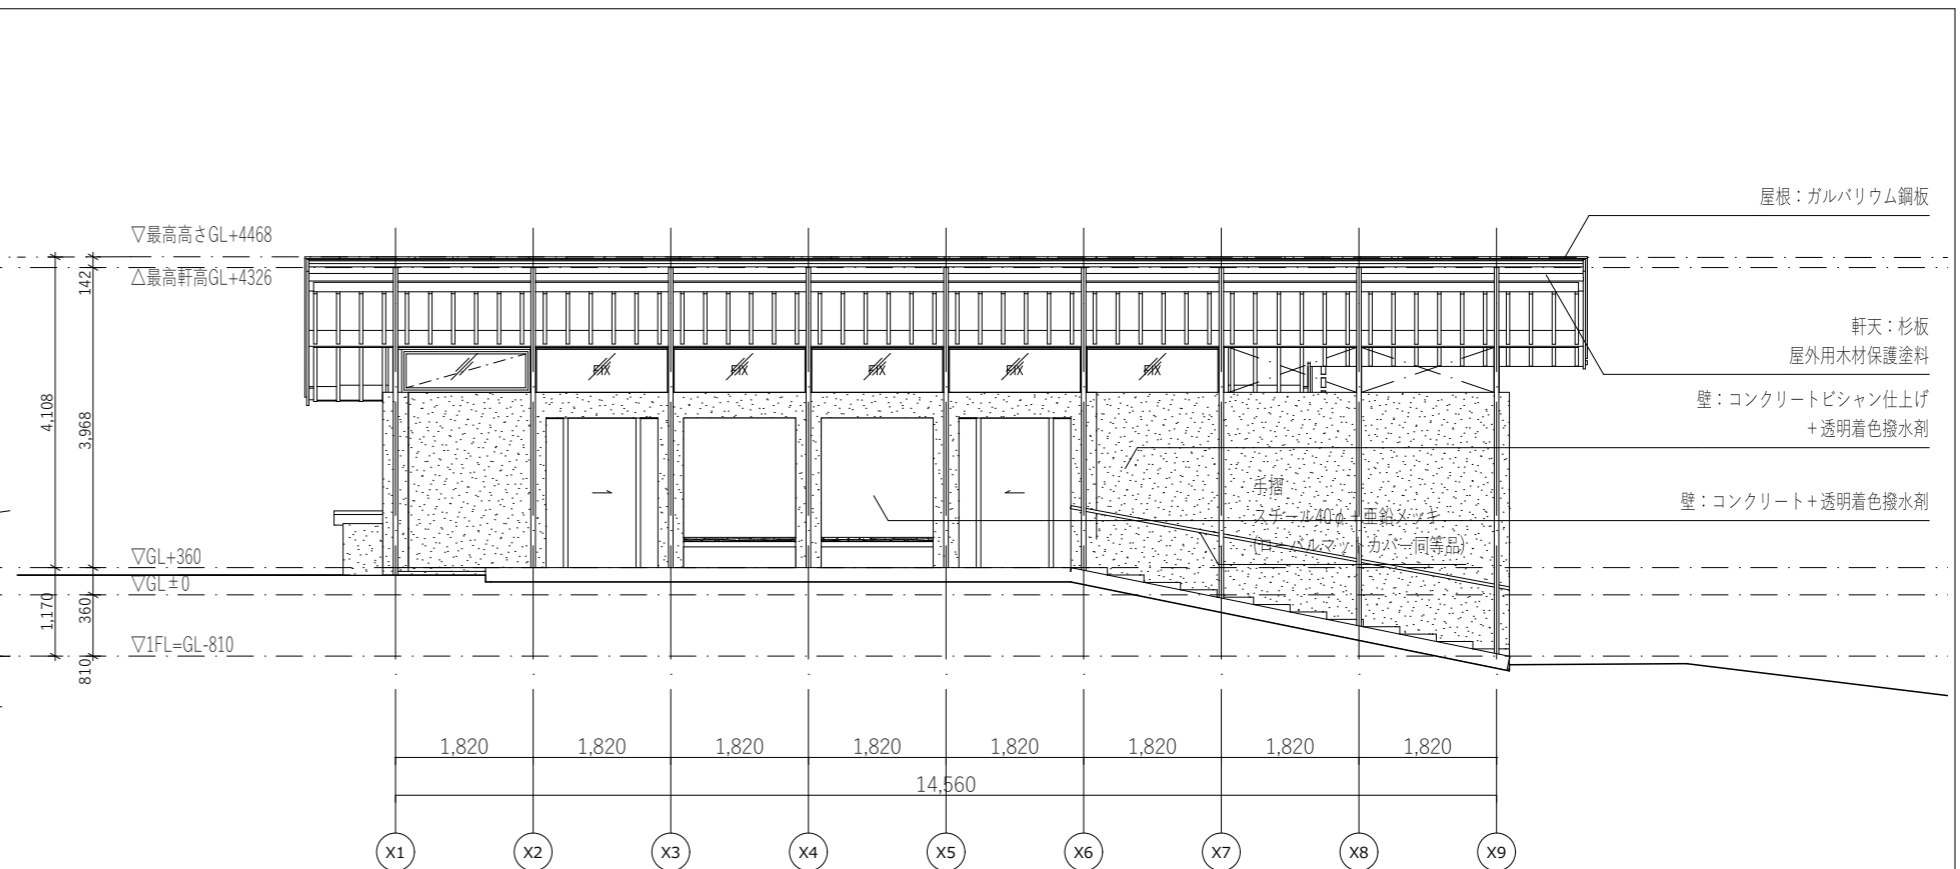


東立面図

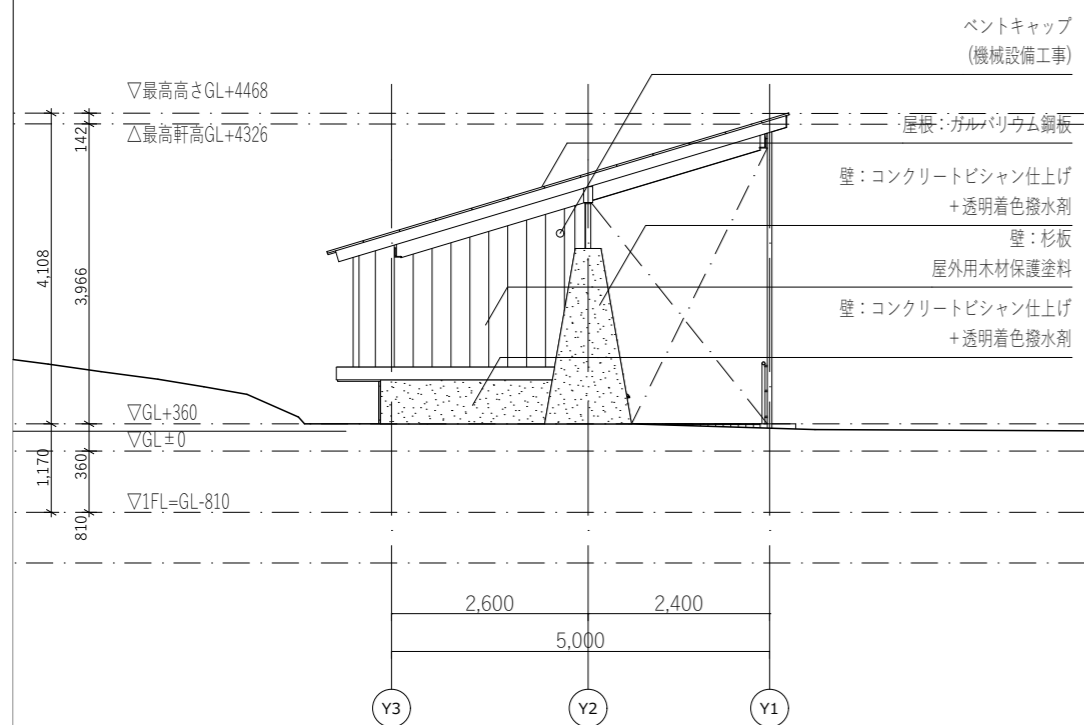



南立面图

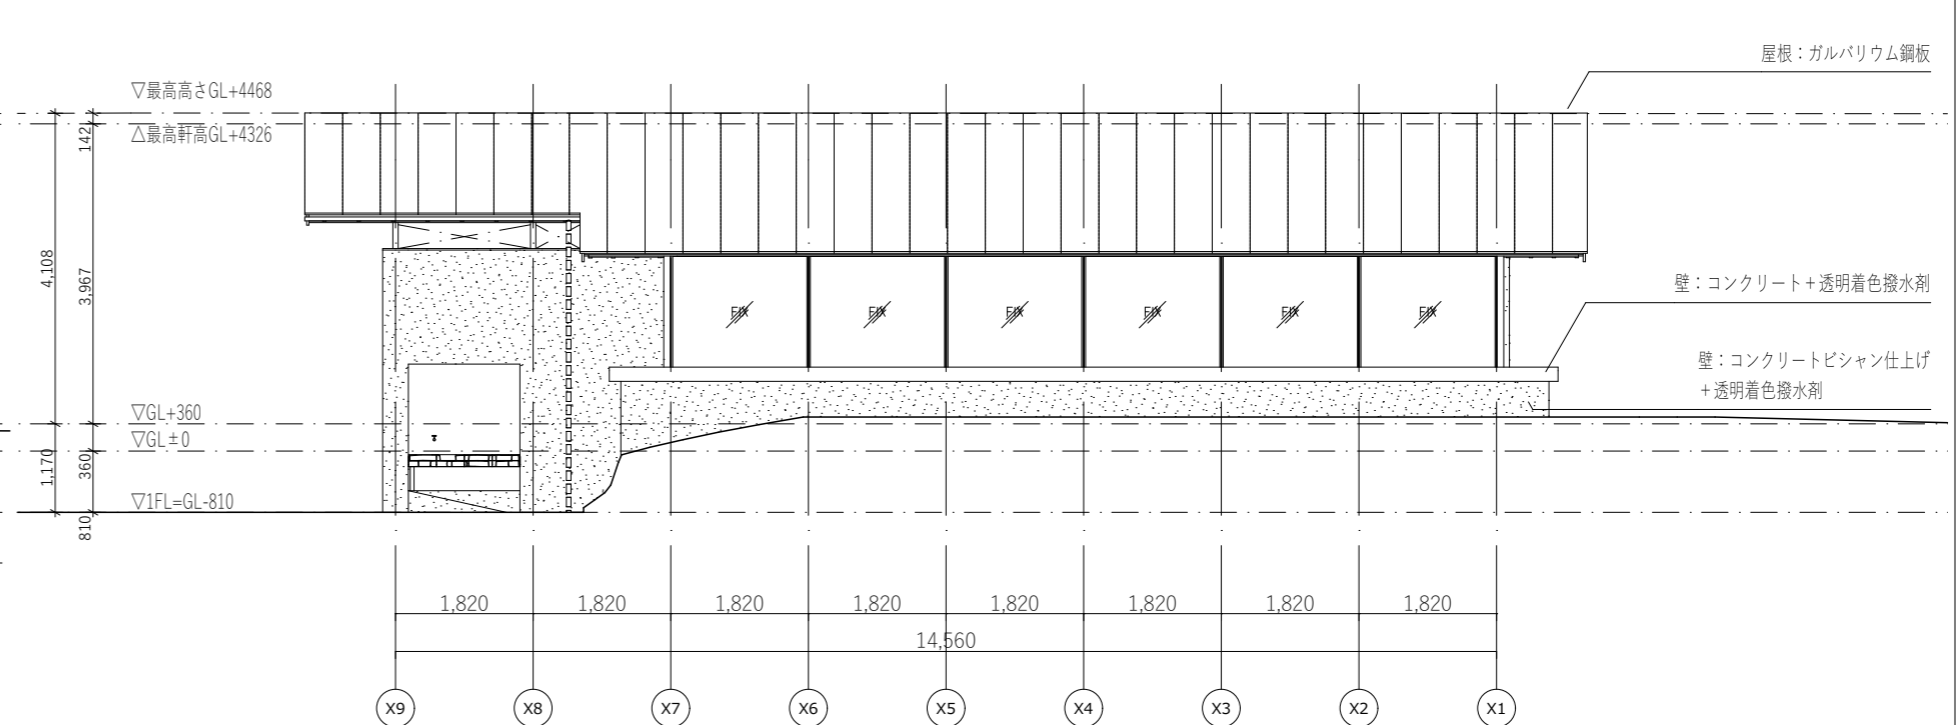


西立面图

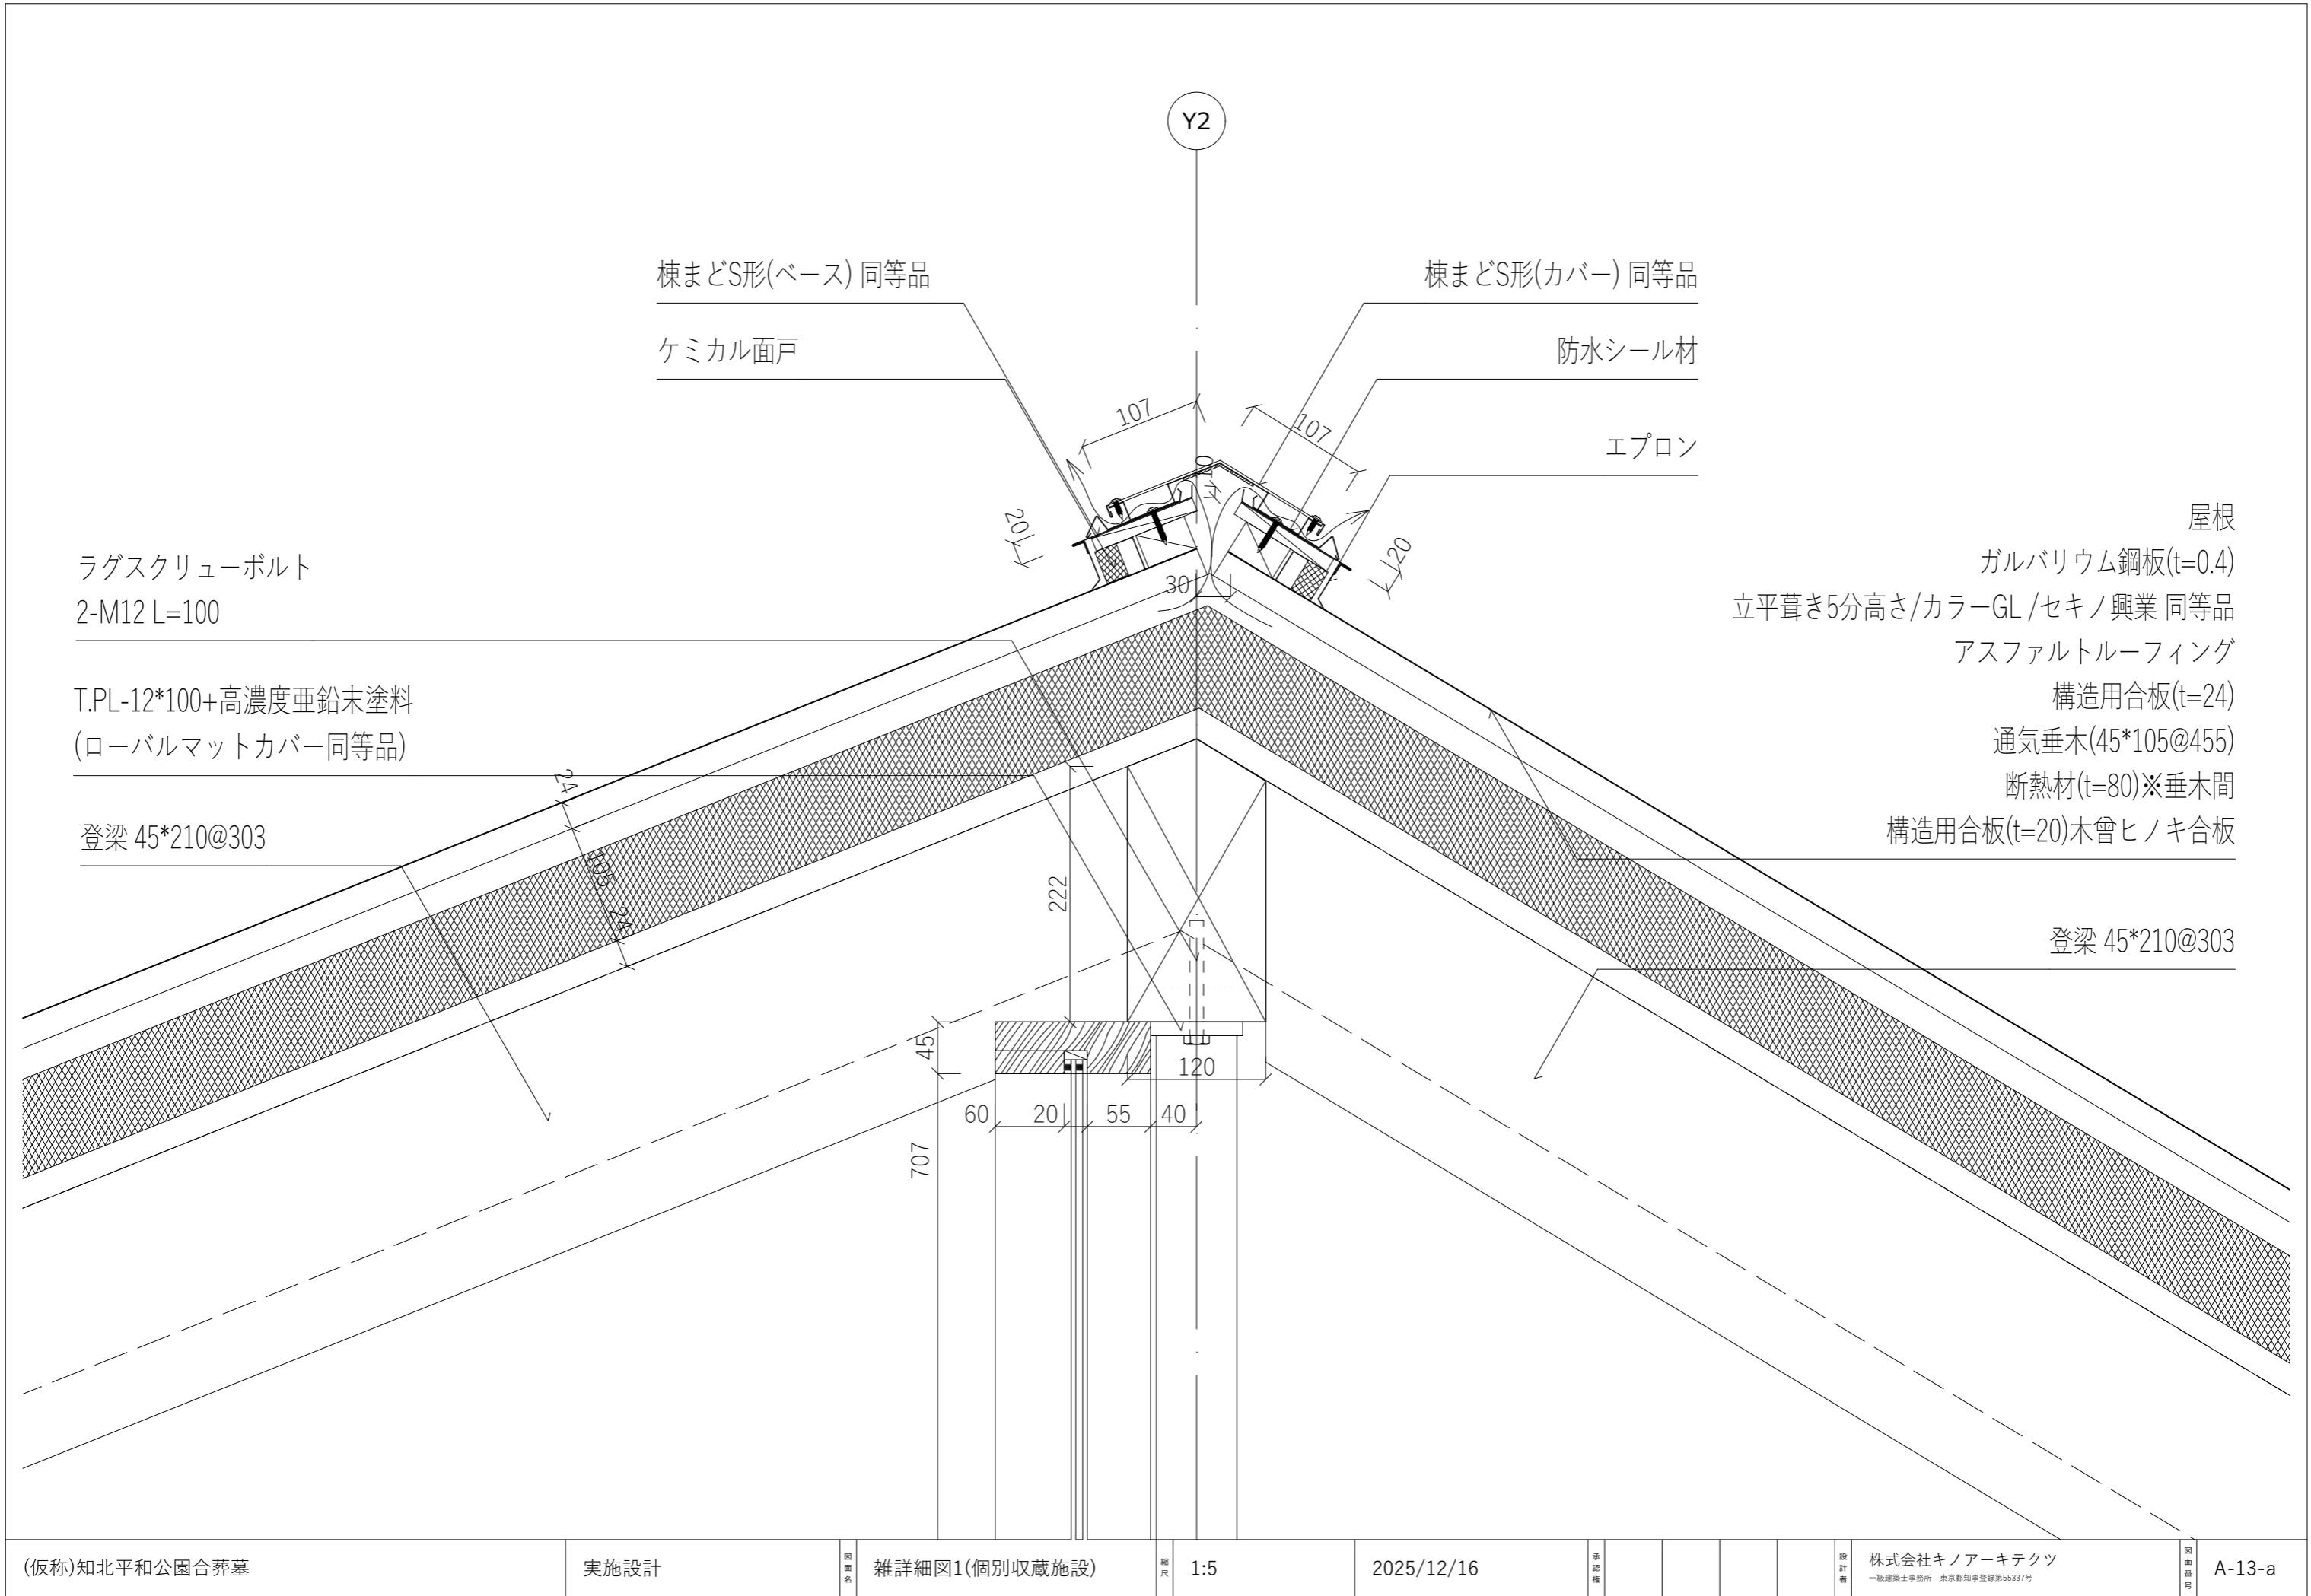

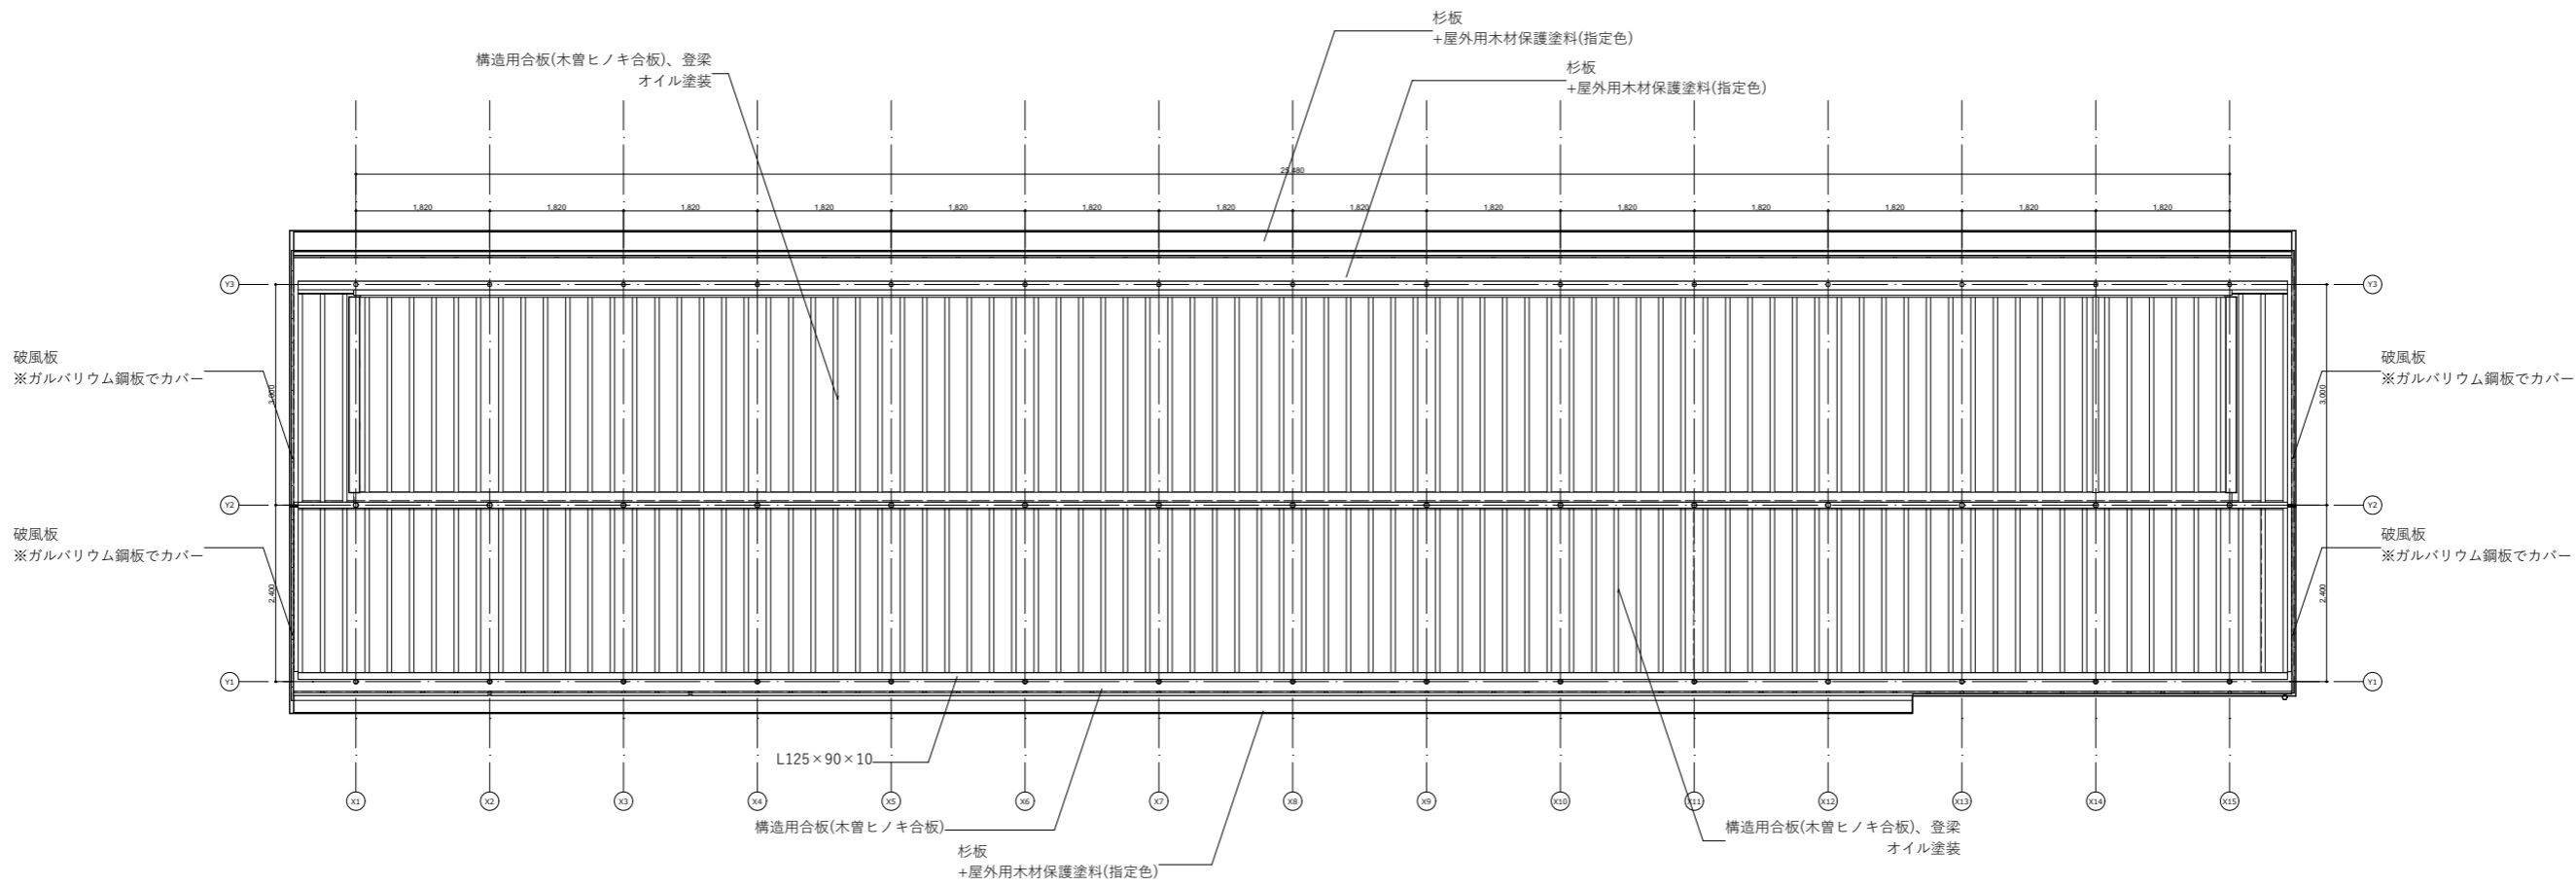

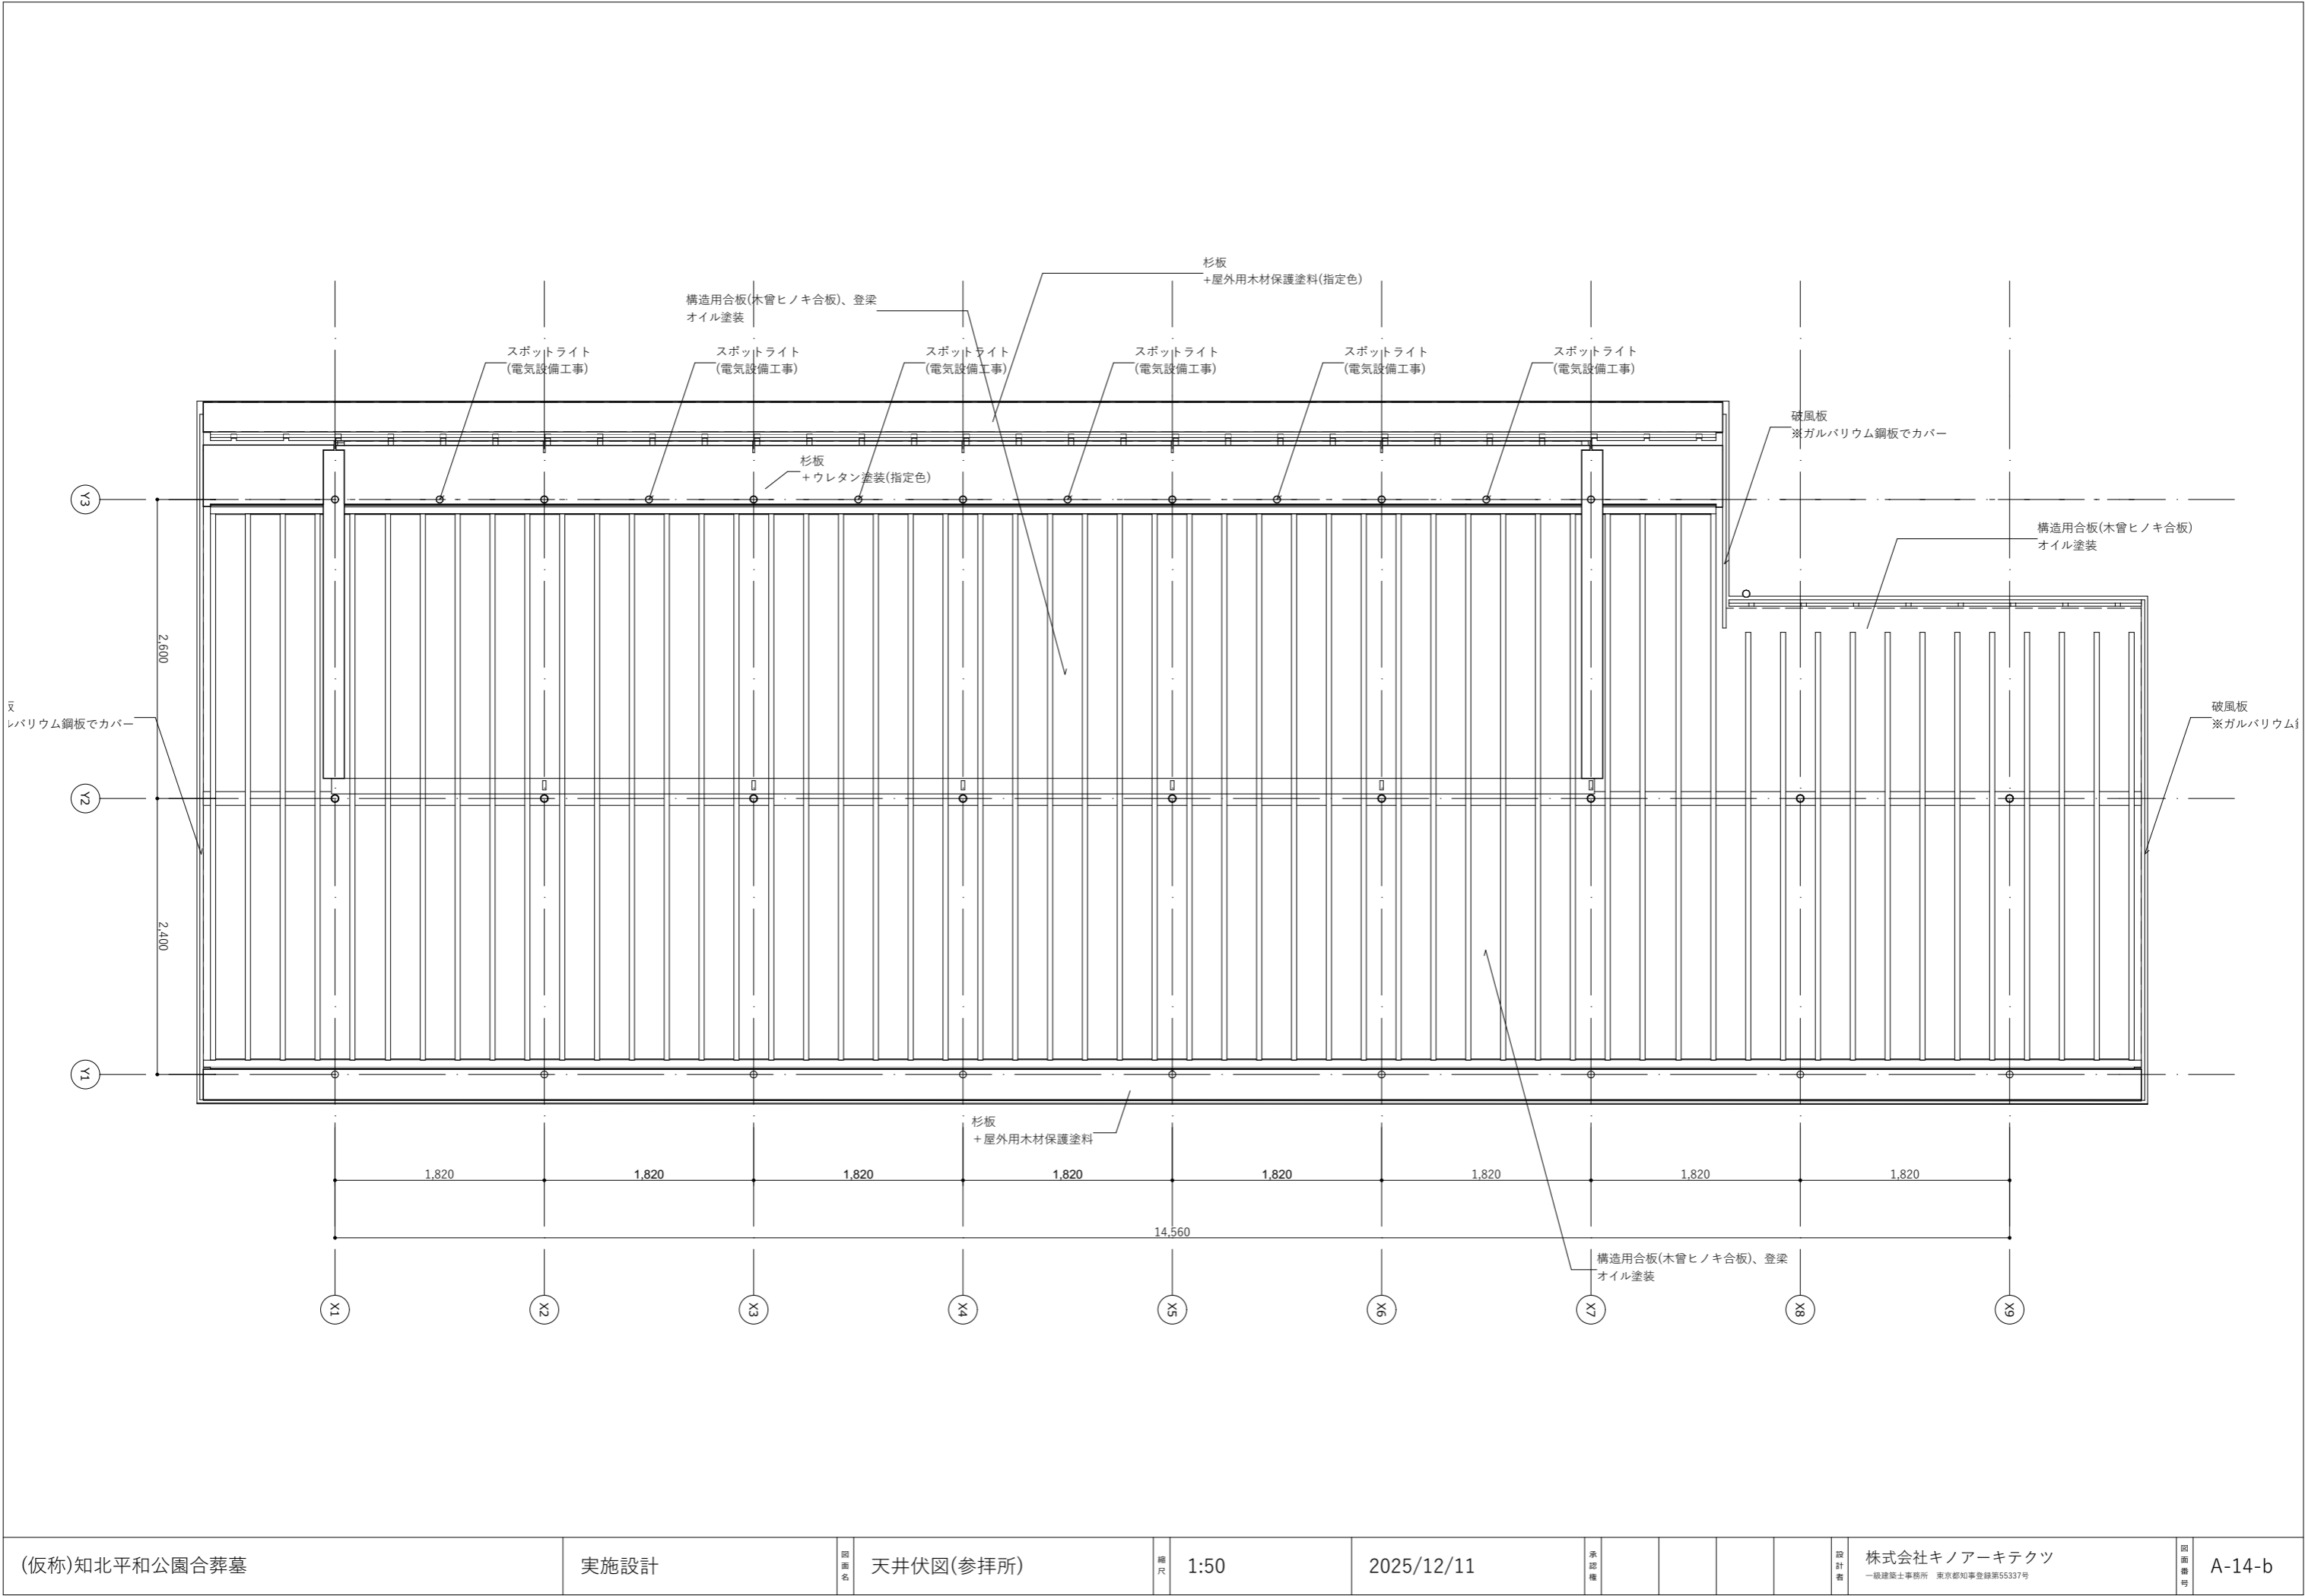

(仮称)知北平和公園合葬墓	実施設計	図面名 天井伏図(参拝所)	編尺 1:50	2025/12/11	承認欄	設計者 株式会社キノアーキテツツ 一級建築士事務所 東京都知事登録第55337号	図面番号 A-14-b
---------------	------	------------------	------------	------------	-----	--	----------------

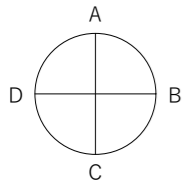


個別収蔵施設


〈床仕上げ記号〉
F01=コンクリート金鋳押さえ
F02=コンクリート金鋳押さえ
+ 防塵塗装+真鍮目地

〈壁仕上げ記号〉
W01=コンクリート+透明着色撥水剤
W02=コンクリートビシャン仕上げ
+透明着色撥水剤
W03=内装薄塗装
W04=杉板+着色ウレタン塗装


〈天井仕上げ記号〉
—C01=AEP塗装
C02=内装薄塗装
C03=合板・登梁+オイル塗装

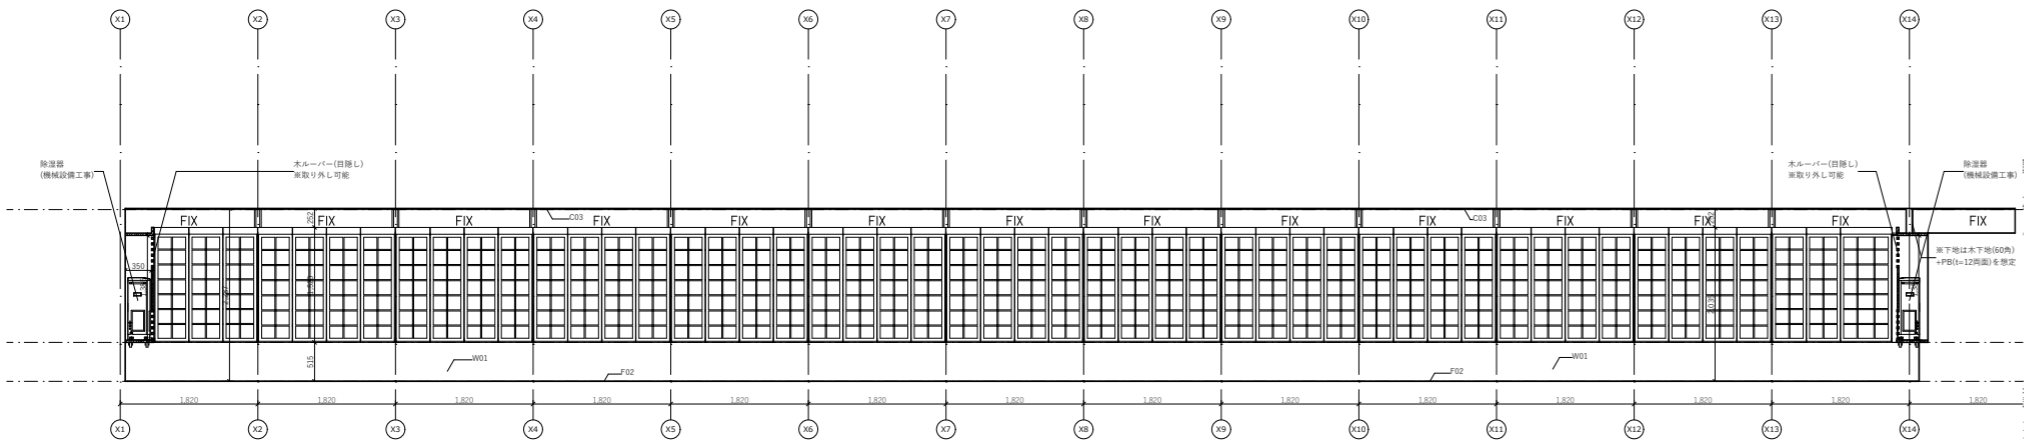


A

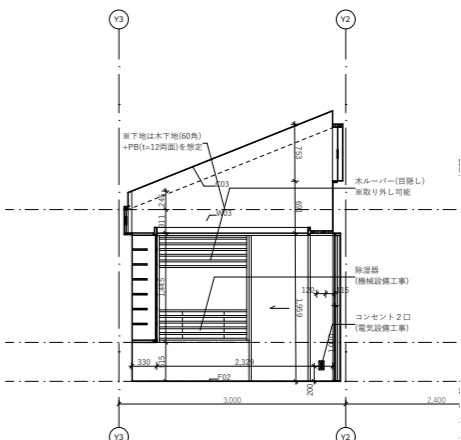


B

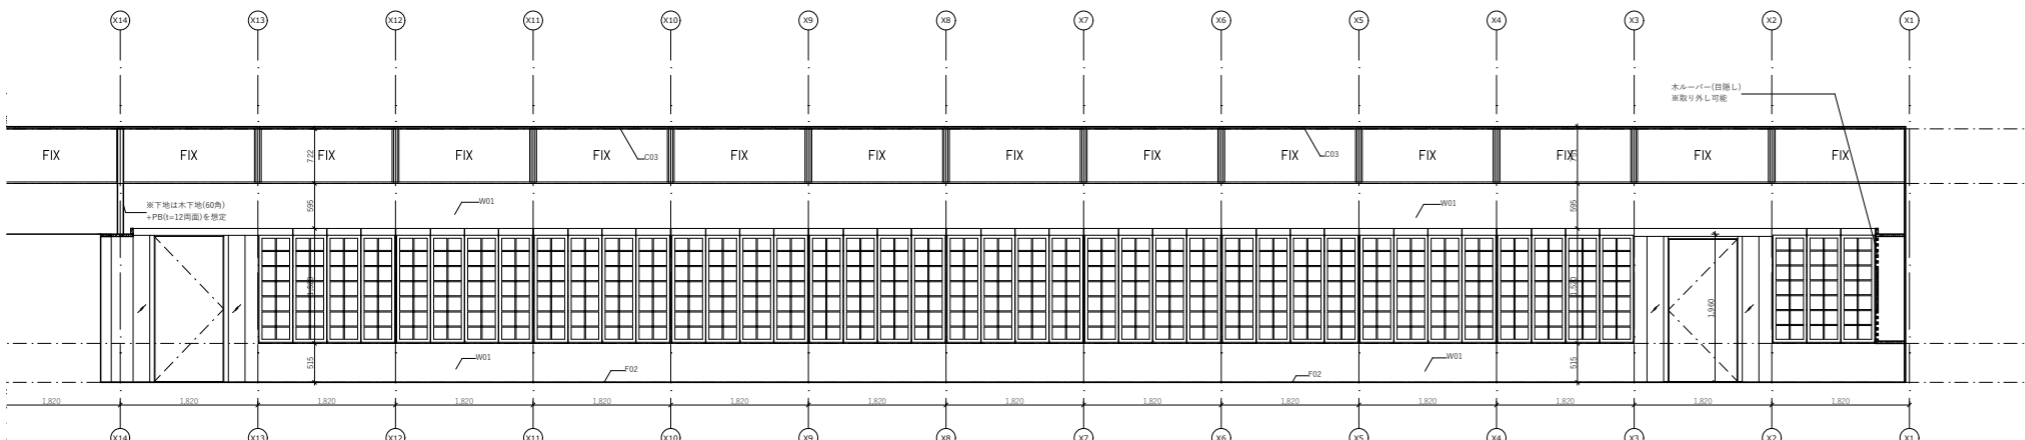


C

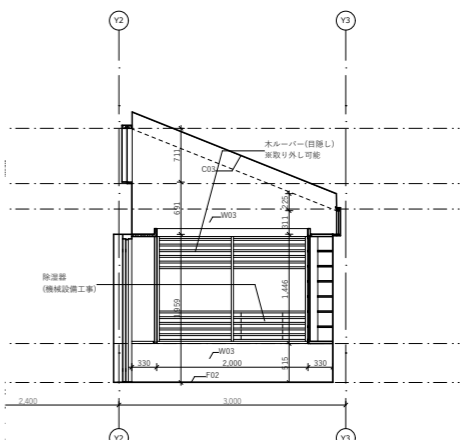

D

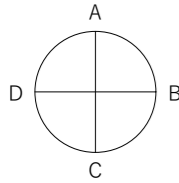


納骨準備室

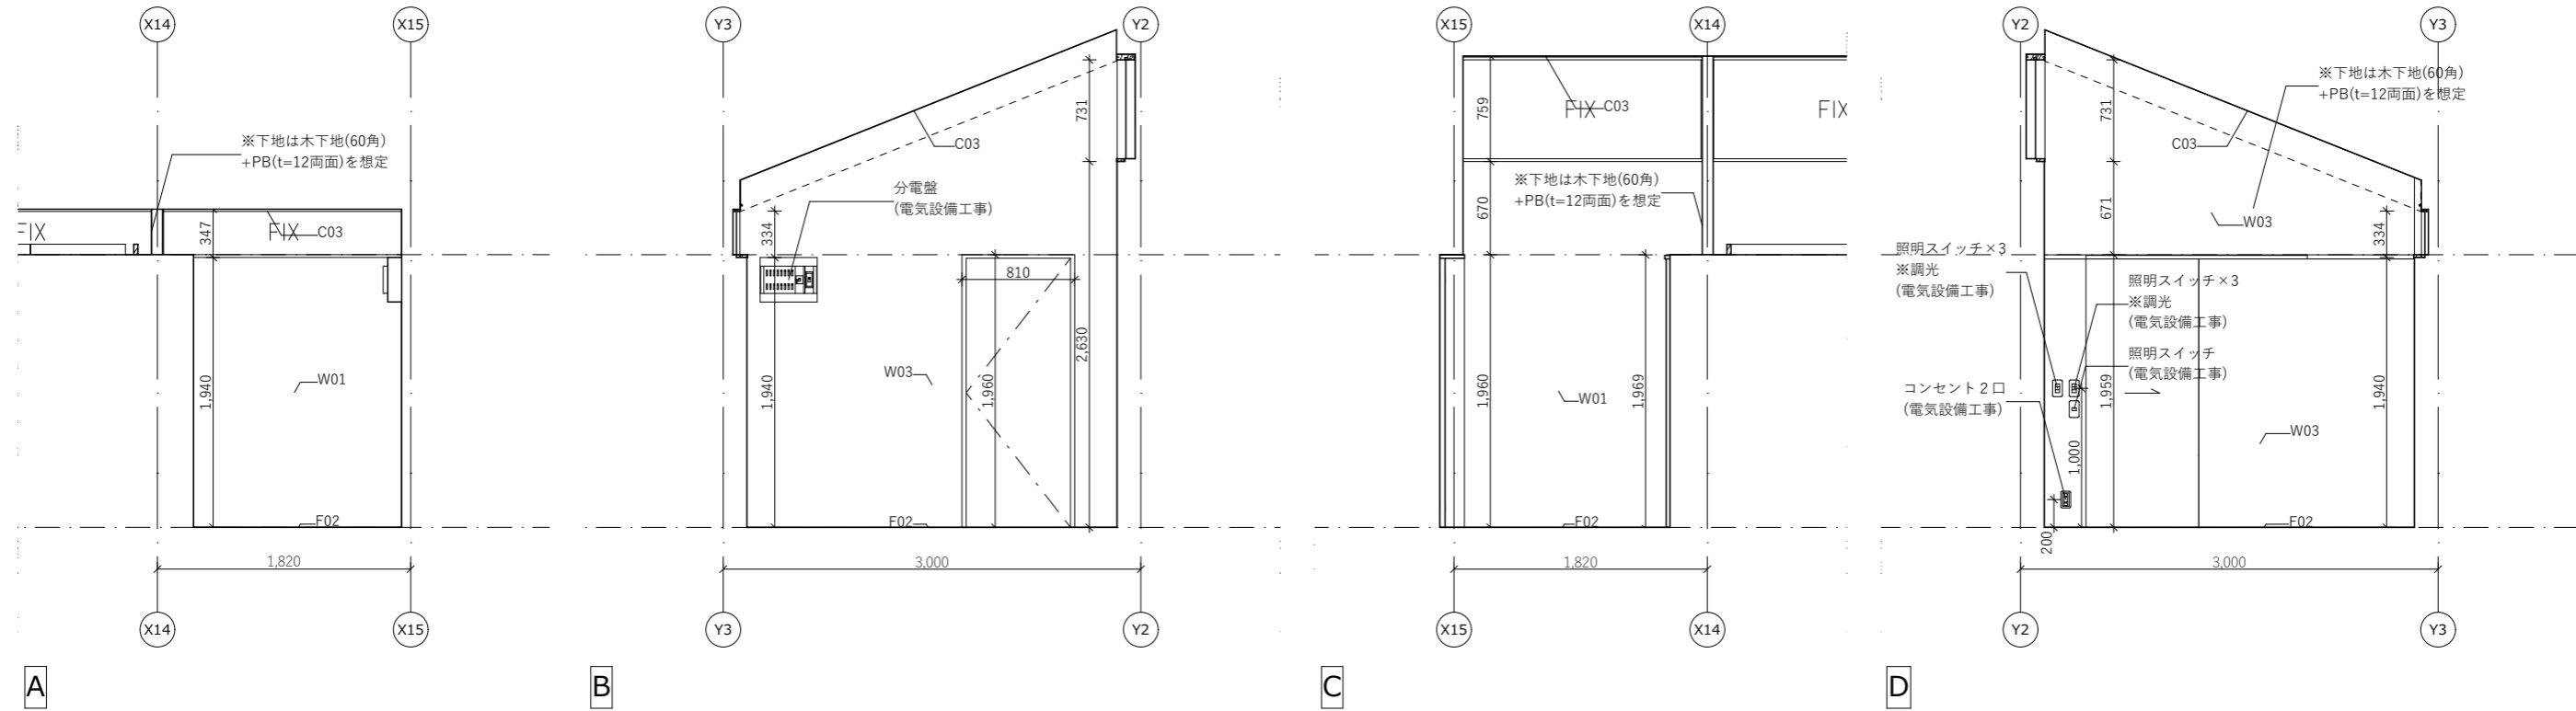

〈床仕上げ記号〉
F01=コンクリート金鋳押さえ
F02=コンクリート金鋳押さえ
+ 防塵塗装+真鍮目地

〈壁仕上げ記号〉
W01=コンクリート+透明着色撥水剤
W02=コンクリートビシャン仕上げ
+透明着色撥水剤
W03=内装薄塗装
W04=杉板+着色ウレタン塗装

〈天井仕上げ記号〉
C01=AEP塗装
C02=内装薄塗装
C03=合板・登梁+オイル塗装

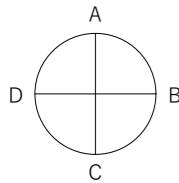


〈床仕上げ記号〉
F01=コンクリート金鍍押さえ
F02=コンクリート金鍍押さえ
+ 防塵塗装+真鍮目地

〈壁仕上げ記号〉
W01=コンクリート+透明着色撥水剤
W02=コンクリートビシャン仕上げ
+透明着色撥水剤
W03=内装薄塗装
W04=杉板+着色ウレタン塗装


〈天井仕上げ記号〉
C01=AEP塗装
C02=内装薄塗装
C03=合板・登梁+オイル塗装

参拝所

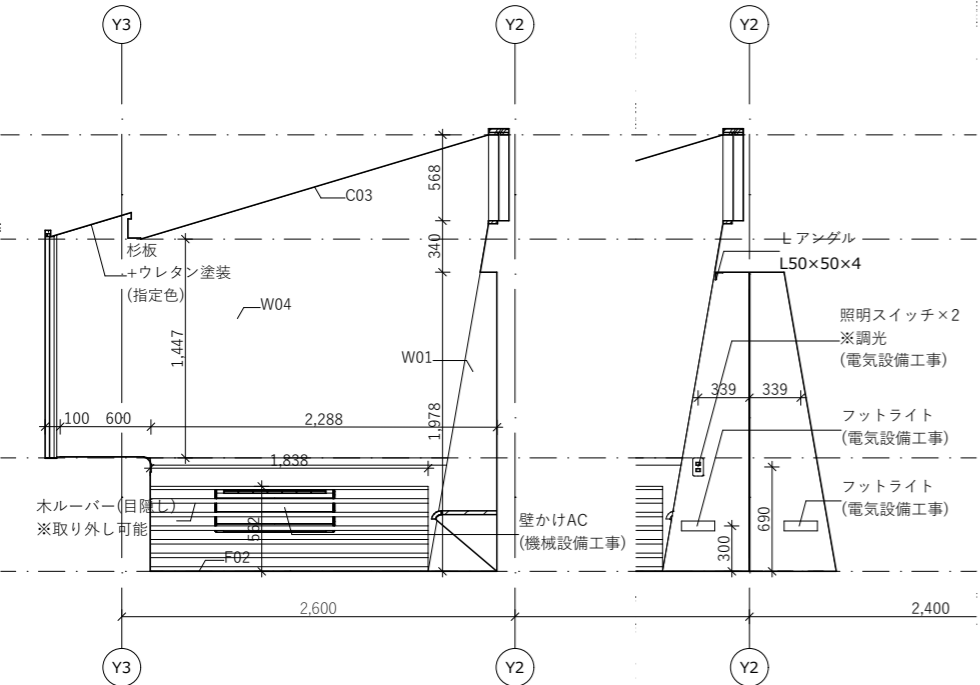


A

A

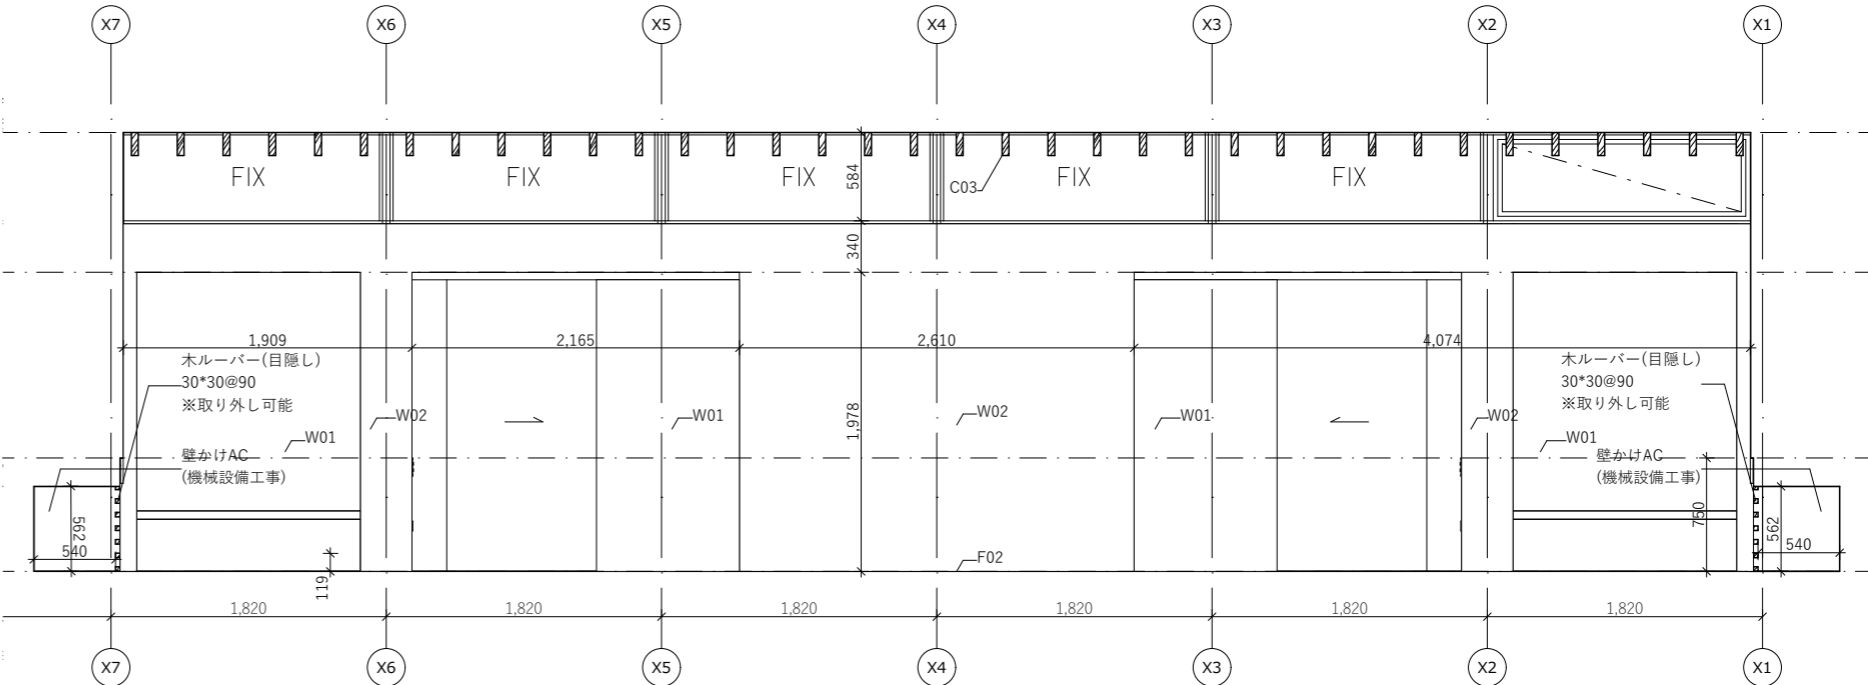


B

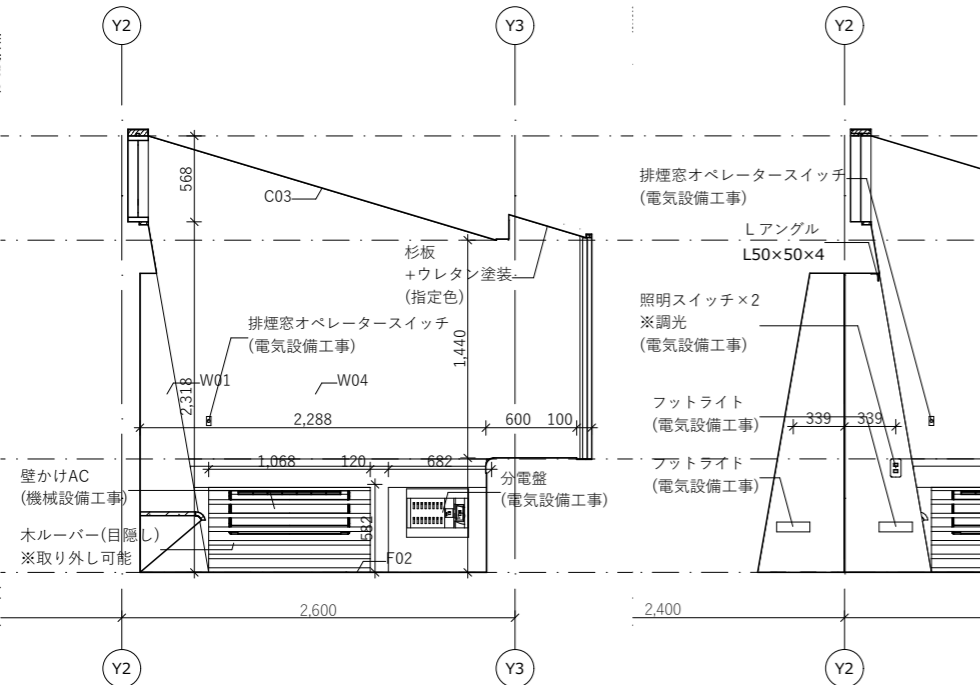


C

C

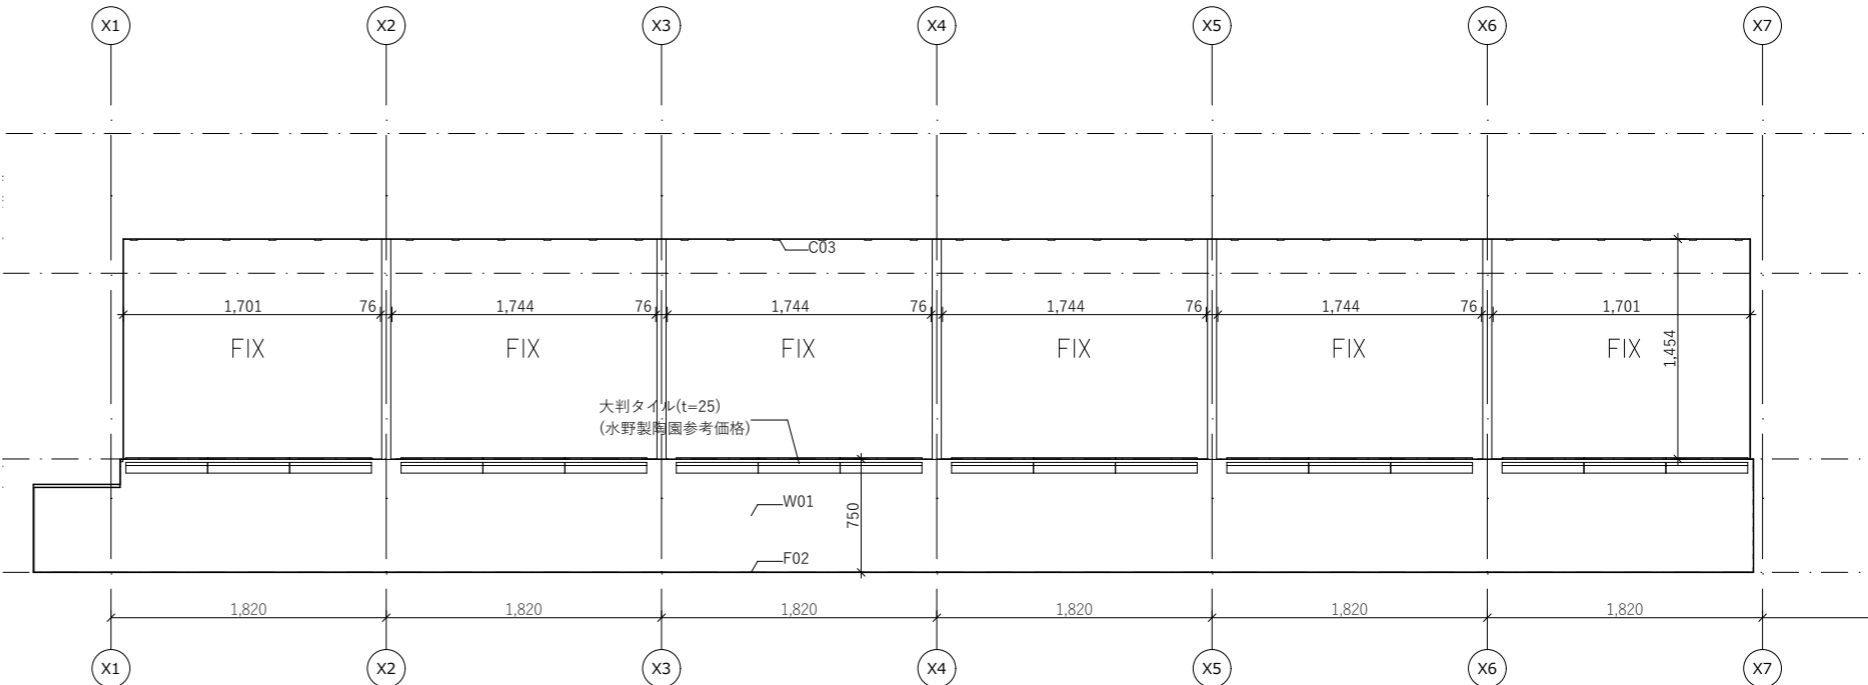

D

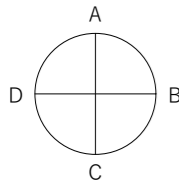


〈床仕上げ記号〉
F01=コンクリート金鋳押さえ
F02=コンクリート金鋳押さえ
+ 防塵塗装+真鍮目地


〈壁仕上げ記号〉
W01=コンクリート+透明着色撥水剤
W02=コンクリートビシャン仕上げ
+透明着色撥水剤
W03=内装薄塗装
W04=杉板+着色ウレタン塗装

〈天井仕上げ記号〉
—C01=AEP塗装
C02=内装薄塗装
C03=合板・登梁+オイル塗装


合同埋蔵施設

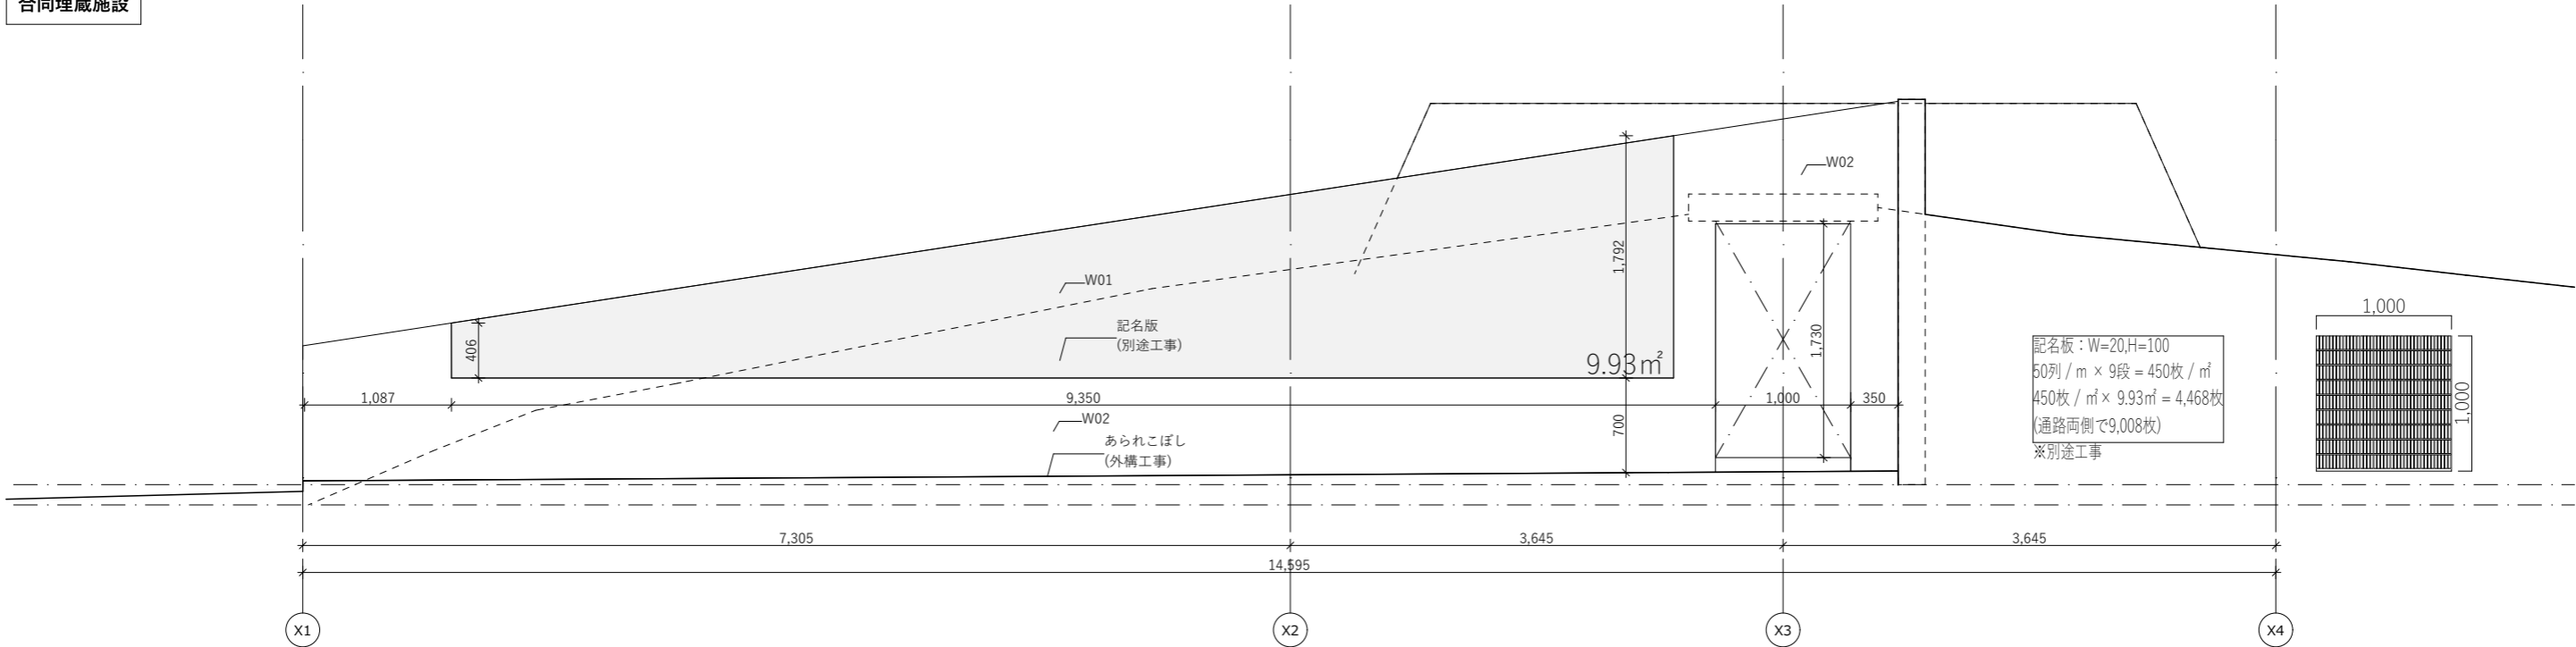

A

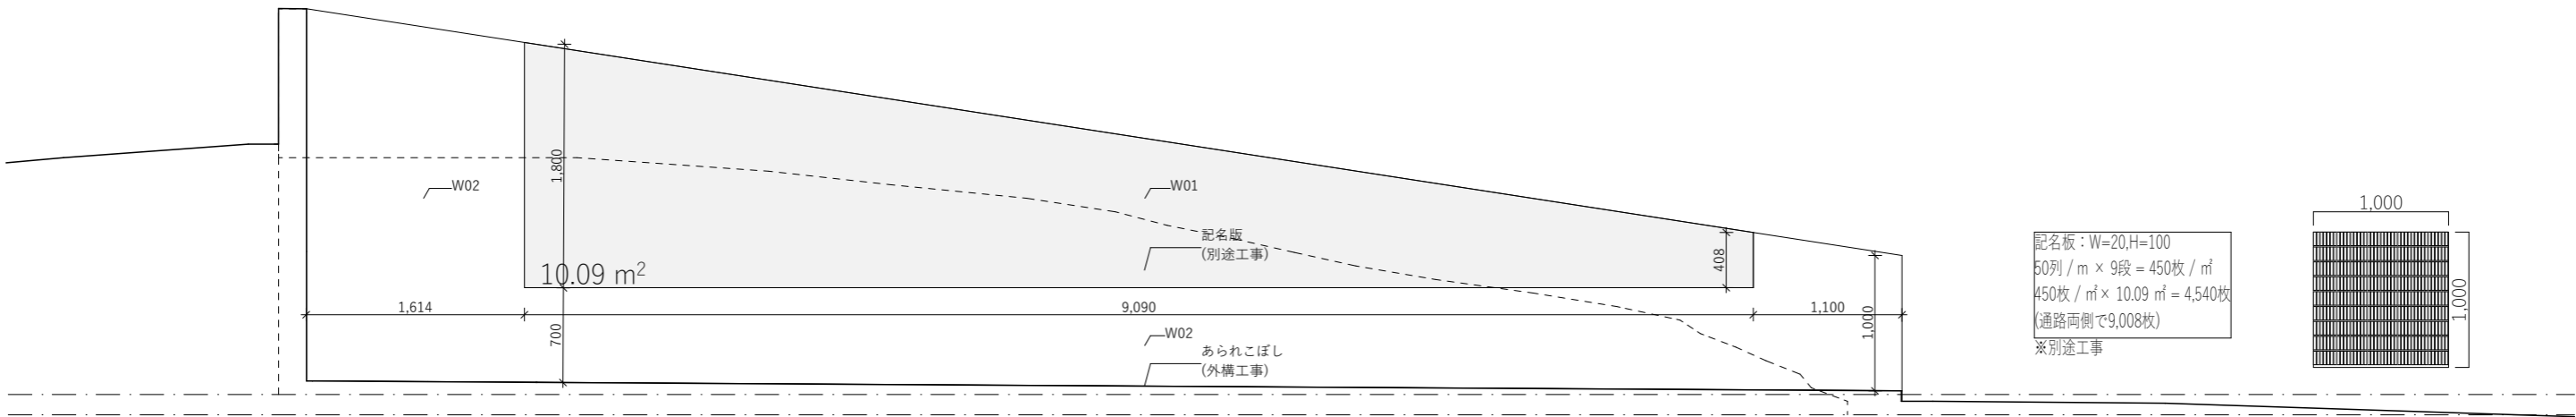

C

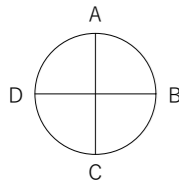


合同埋蔵施設


〈床仕上げ記号〉
F01=コンクリート金鍍押さえ
F02=コンクリート金鍍押さえ
+ 防塵塗装+真鍮目地

〈壁仕上げ記号〉
W01=コンクリート+透明着色撥水剤
W02=コンクリートビシャン仕上げ
+透明着色撥水剤
W03=内装薄塗装
W04=杉板+着色ウレタン塗装

〈天井仕上げ記号〉
—C01=AEP塗装
C02=内装薄塗装
C03=合板・登梁+オイル塗装

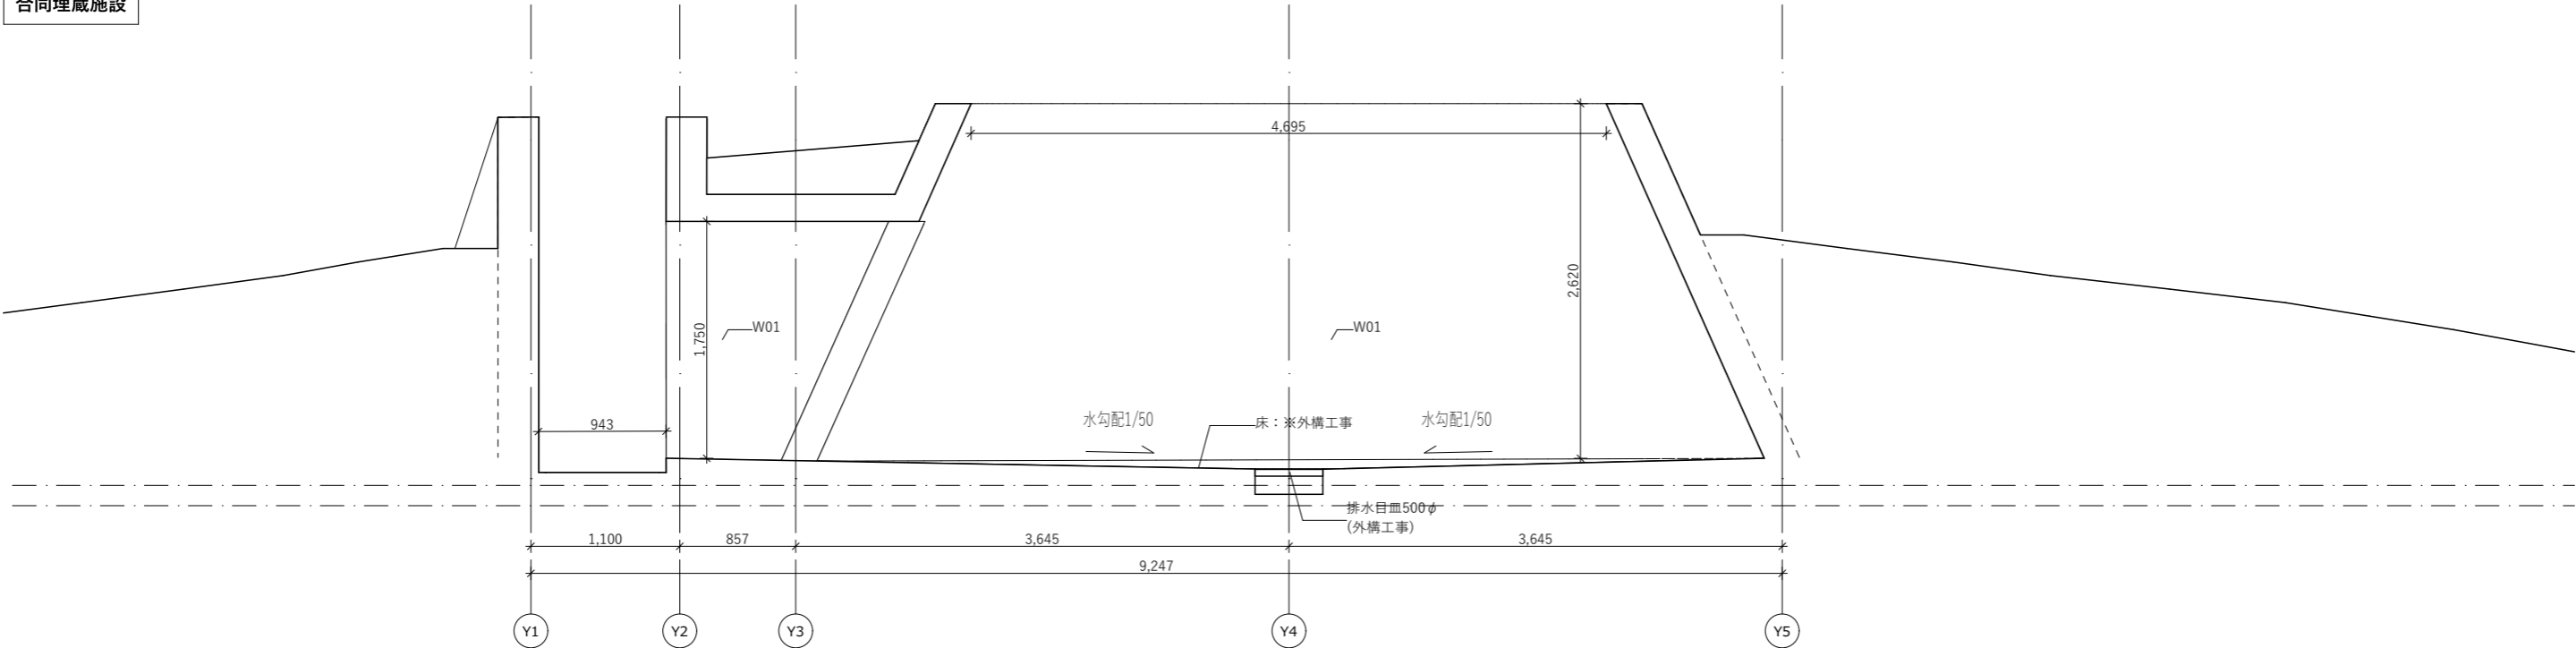

B

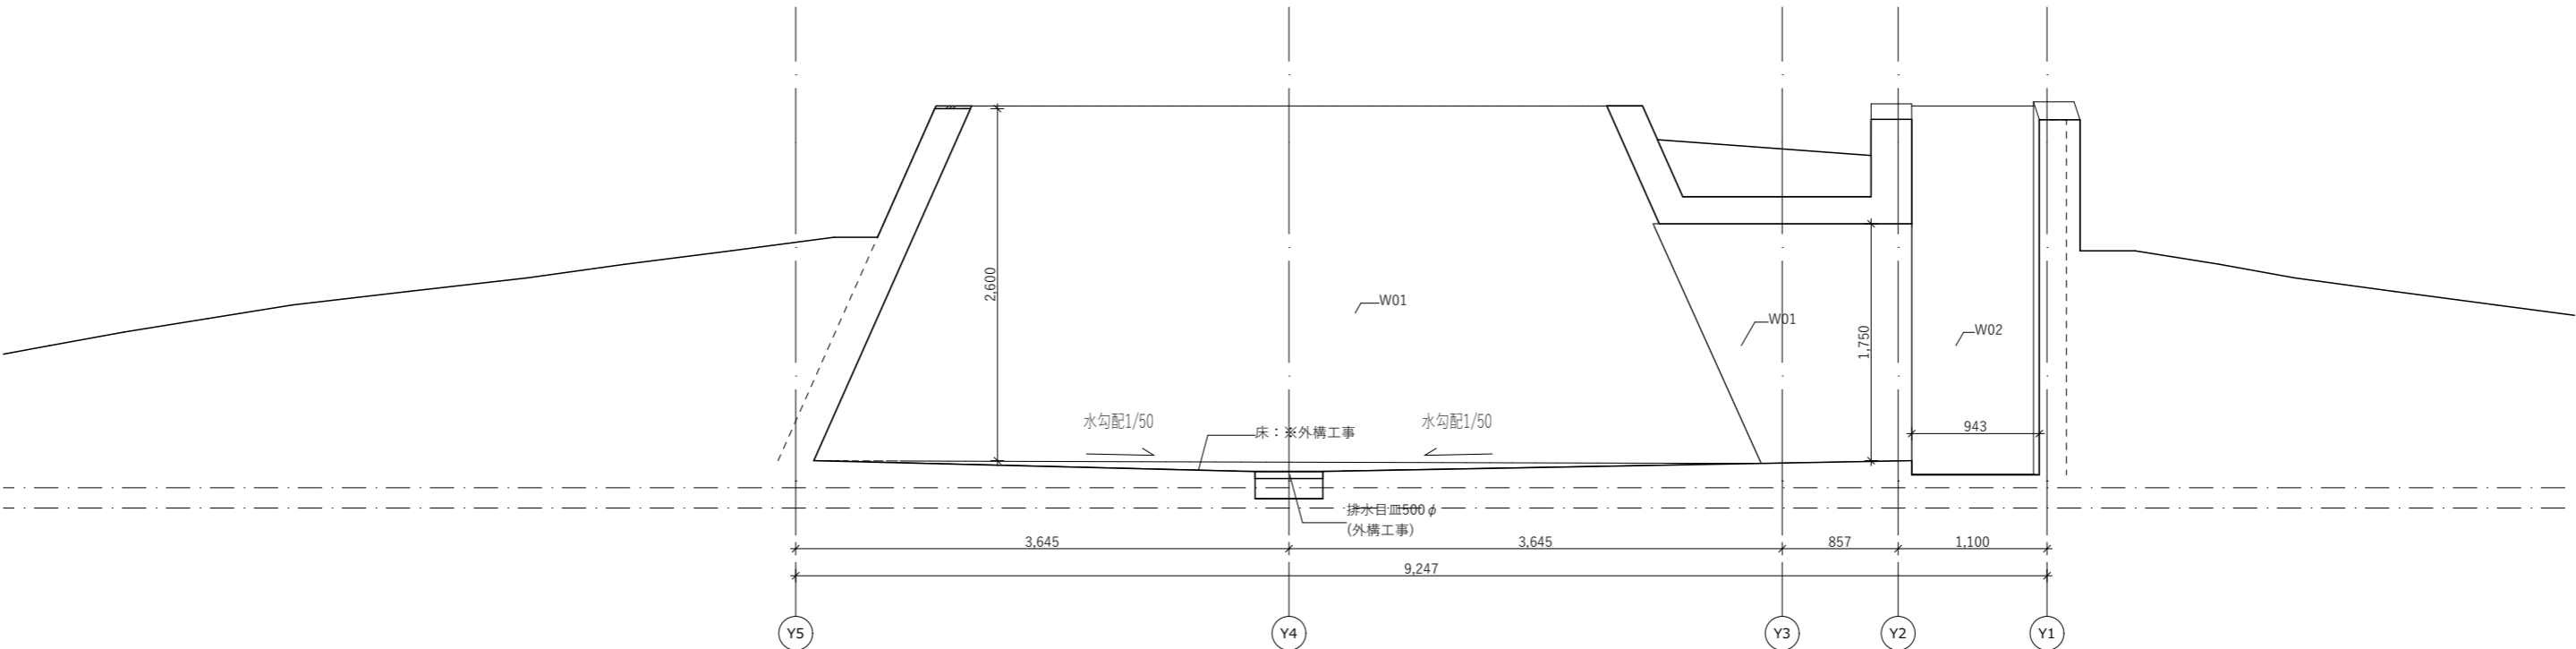

D