

知北平和公園 全体平面図 S=1/2000



工事名	霊園園路舗装更新工事 (D区画その1)		
施設等の名称	知北霊園		
工事箇所	愛知県大府市桜木町地内		
図面名	全体平面図		
作成年月日	R7(2025).8.7		
縮尺	S=1/2000	図面番号	No. 1
会社名	受注者名		
事業社名	知北平和公園組合		

設計 知北平和公園組合 施設係

舗装平面図 S=1/500




凡例

開粒度アスファルト舗装(13)



インターロッキング舗装
300×300 t=60

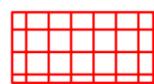

アスファルト舗装撤去



新設給水管



既設給水管




既設電線管



新設透水管

パラドレンφ20 4m/箇所

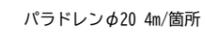

工事名	霊園園路舗装更新工事 (D区画その1)		
施設等の名称	知北霊園		
工事箇所	愛知県大府市桜木町地内		
図面名	舗装平面図		
作成年月日	2025. 7. 2		
縮尺	S=1/500	図面番号	No. 2
会社名	受注者名		
事業社名	知北平和公園組合		

設計 知北平和公園組合 施設係

給水管平面図 S=1/500



凡例

新設給水管

既設給水管

既設電線管


新設透水管

パラボレンφ20 4m/箇所


工事名	霊園園路舗装更新工事 (D区画その1)		
施設等の名称	知北霊園		
工事箇所	愛知県大府市桜木町地内		
図面名	給水管平面図		
作成年月日	R7(2025).7.2		
縮尺	S=1/500	図面番号	No. 3
会社名	受注者名		
事業社名	知北平和公園組合		

舗装・土工標準図


透水性舗装（歩道）

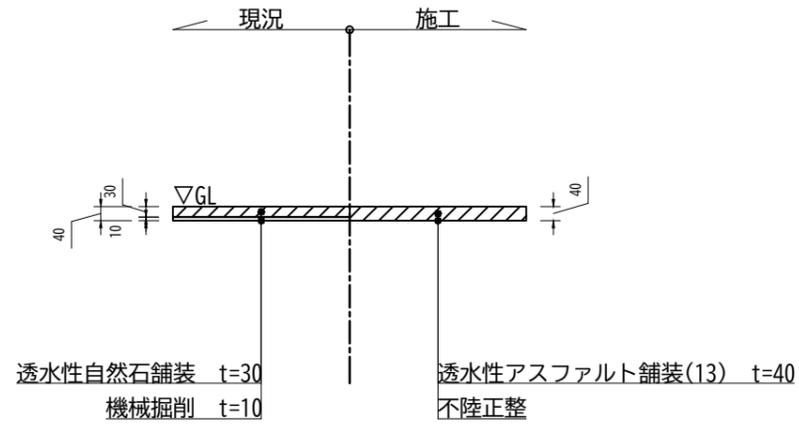


コンクリート平板舗装①

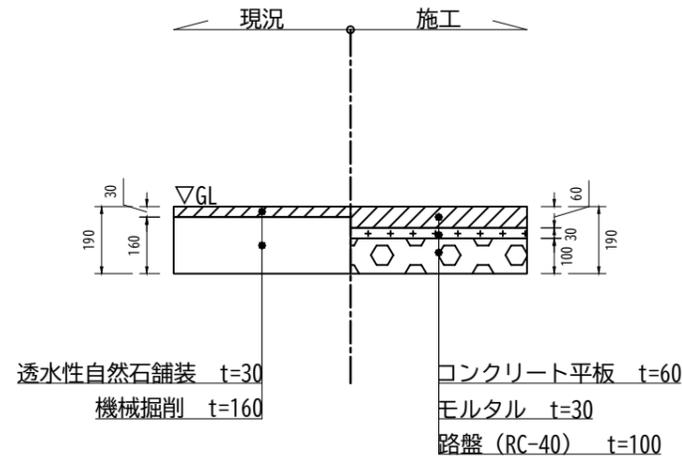


コンクリート平板舗装②

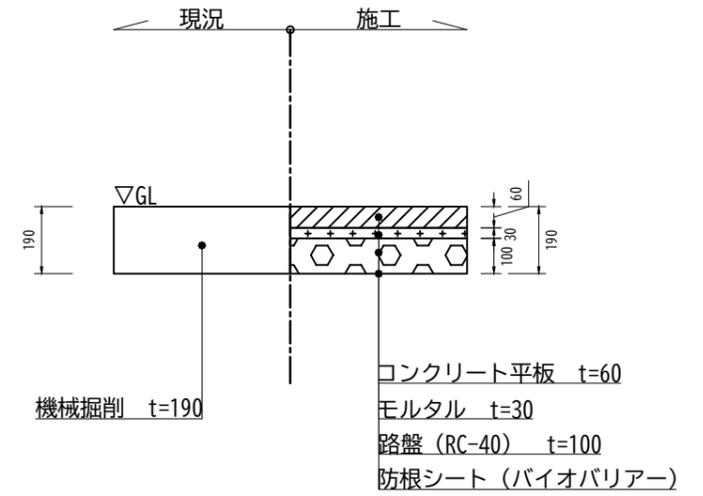


管路土工標準図
(透水性舗装)
HPPE φ25 DP=300

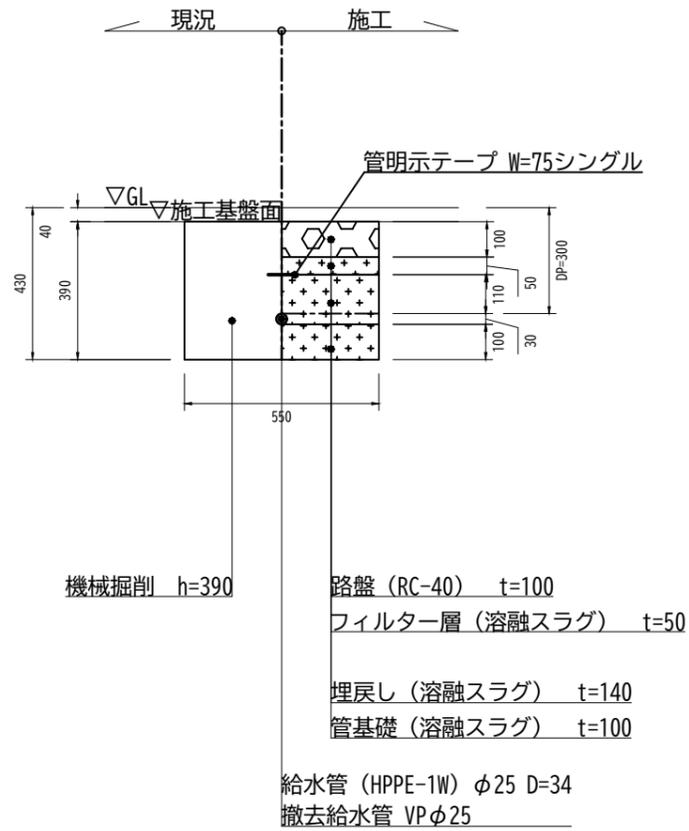

管路土工標準図
(透水性舗装)
HPPE φ25 DP=700

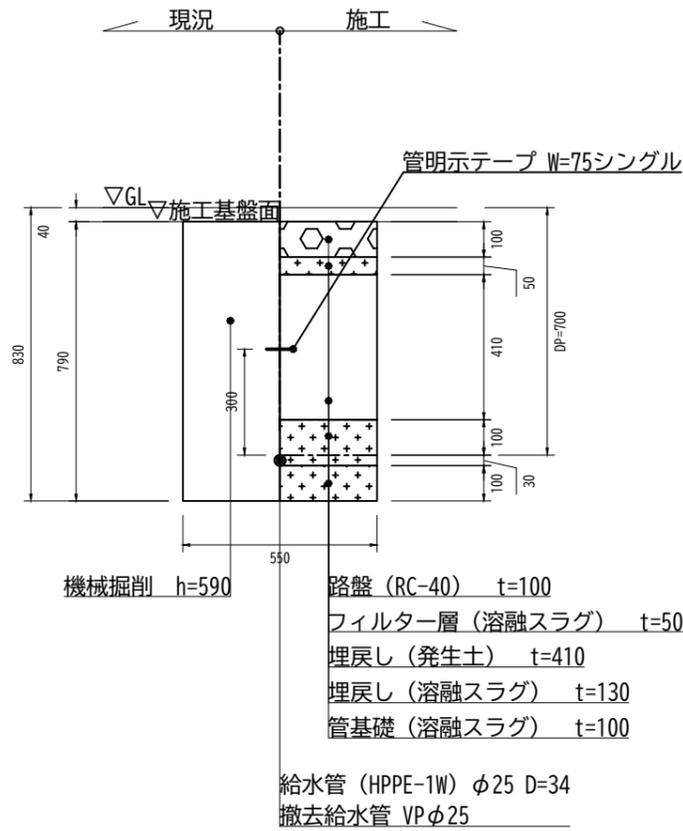

管路土工標準図
(透水性舗装)
透水管 φ20 DP=150

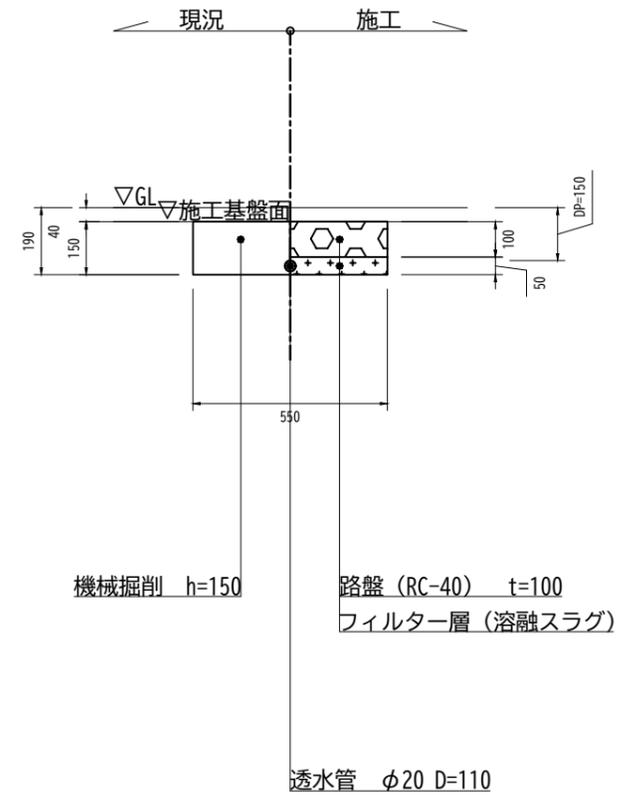

工事名	霊園園路舗装更新工事 (D区画その1)		
施設等の名称	知北霊園		
工事箇所	愛知県大府市桜木町地内		
図面名	舗装・土工標準図		
作成年月日	2025.07.03		
縮尺	1/20	事業者名	No.5
設計	二級建築士 愛知県第38434号 竹内昌史	事業者名	知北平和公園組合

植栽平面図 S=1/500



凡例

植栽撤去



工事名	霊園園路舗装更新工事 (D区画その1)		
施設等の名称	知北霊園		
工事箇所	愛知県大府市桜木町地内		
図面名	植栽平面図		
作成年月日	2025. 7. 2		
縮尺	S=1/500	図面番号	No. 6
会社名	受注者名		
事業社名	知北平和公園組合		



工事名	霊園園路舗装更新工事 (D区画その1)		
施設等の名称	知北霊園		
工事箇所	愛知県大府市桜木町地内		
図面名	道路標識平面図		
作成年月日	2025. 8. 7		
縮尺	S=1/2000	図面番号	No. 7
会社名	受注者名		
事業社名	知北平和公園組合		

設計 二級建築士 愛知県 第38434号 竹内昌史