
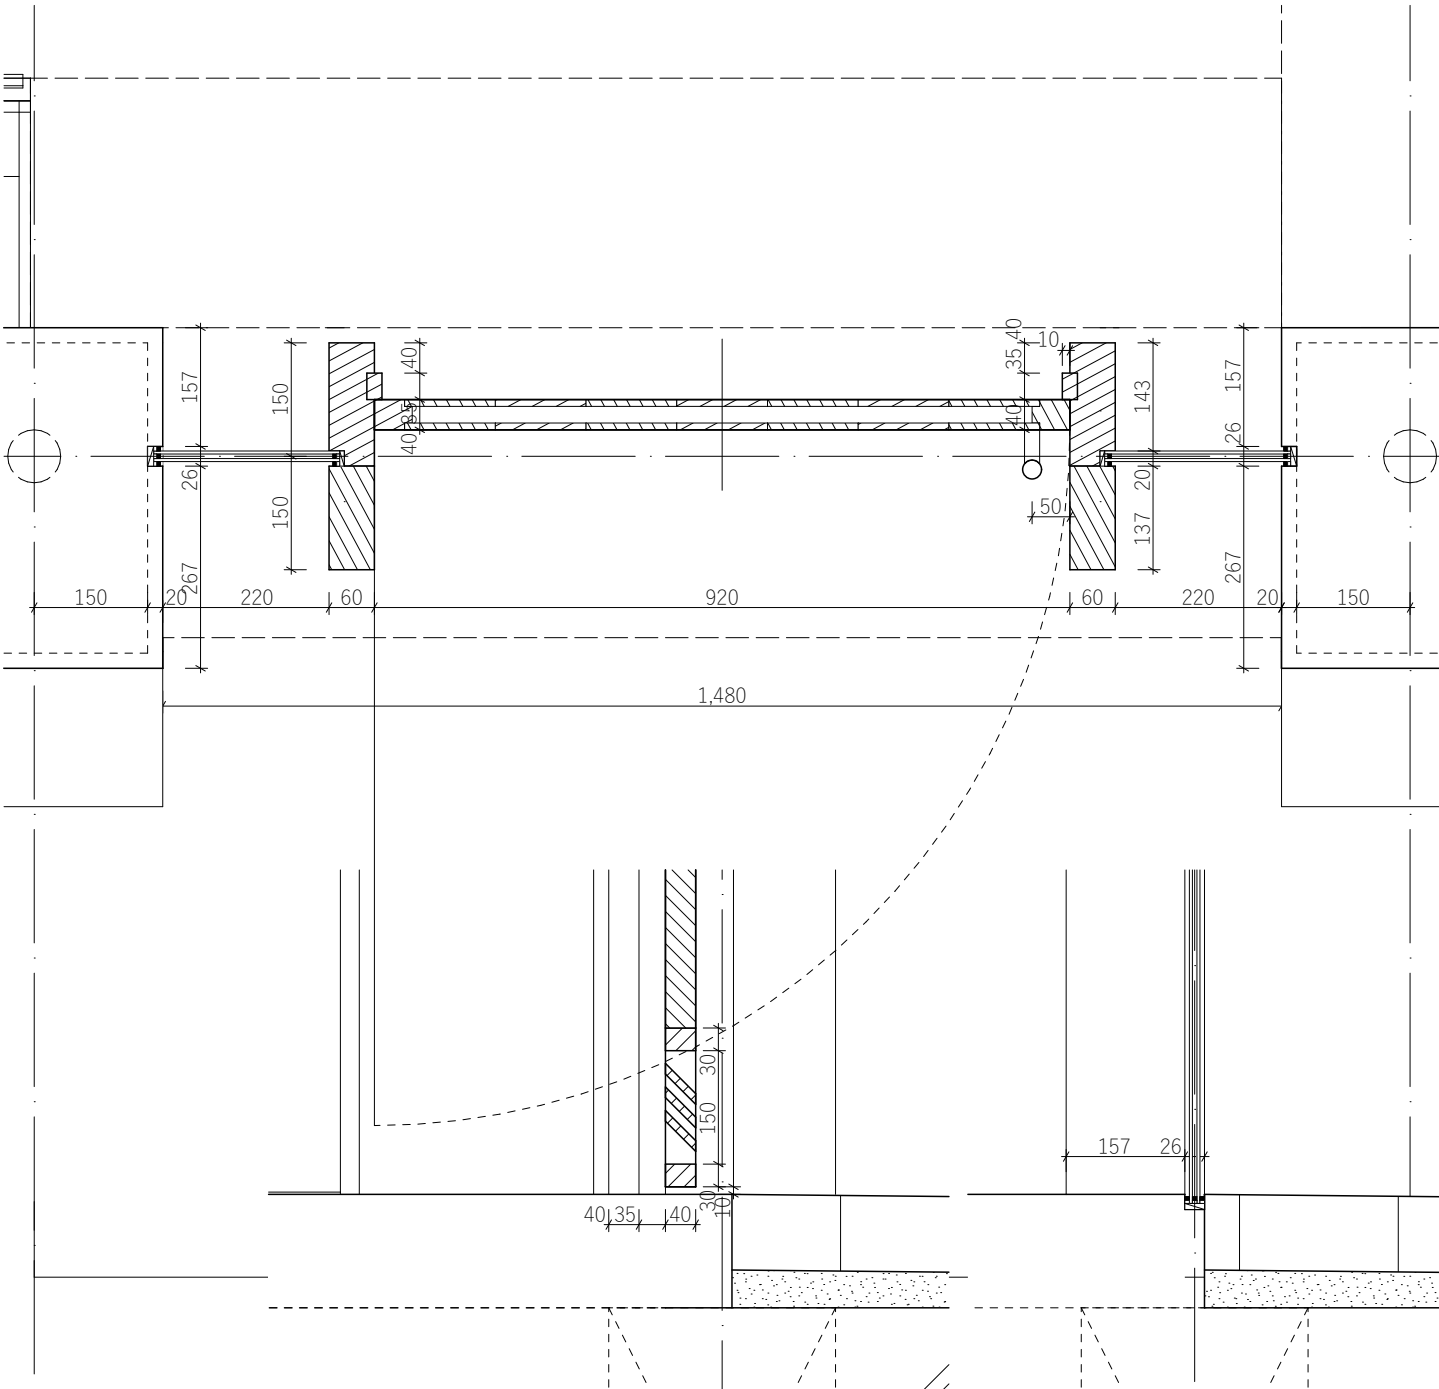


建具表(個別収蔵施設)						
記号	WD101	WD102	WD103	WD104	WD105	WD106
形式	片開き戸	片開き戸	片引き戸	片開き戸	はめ殺し窓	はめ殺し窓
数量	1	1	1	1	14	14
場所	個別収蔵施設	個別収蔵施設	納骨準備室	納骨準備室	個別収蔵施設・納骨準備室	個別収蔵施設・納骨準備室
姿図						
建具 材料 大手	米桐 屋外用木材保護塗料(指定色)	米桐 屋外用木材保護塗料(指定色)	米桐 ウレタン塗装(指定色)	米桐 屋外用木材保護塗料(指定色)	- -	- -
建具 見込 見付	40 -	40 -	30 -	40 -	- -	- -
枠 材料 仕上	米桐 屋外用木材保護塗料(指定色)	米桐 屋外用木材保護塗料(指定色)	米桐 ウレタン塗装(指定色)	米桐 屋外用木材保護塗料(指定色)	米桐 屋外用木材保護塗料(指定色)	米桐 屋外用木材保護塗料(指定色)
枠 見込 見付	- -	- -	177 30	180 30	135 20	50 20
金具 丁番 錠前	隠し丁番 シリンダー/サムターン	隠し丁番 シリンダー/サムターン	真鍮甲丸レール シリンダー/サムターン	隠し丁番 シリンダー/サムターン	- -	- -
金具 開閉方式	押し棒	押し棒	掘込引手	握玉	-	-
金具 その他	-	-	-	-	-	-
ガラス	FL4+A6+FL4	FL4+A6+FL4	-	-	FL4+A6+FL4	FL4+A6+FL4
備考	アンダーカット 10mm	アンダーカット 10mm	アンダーカット 10mm	アンダーカット 15mm		
備考 2	コンシールドドアチェック	コンシールドドアチェック	ソフトクローズ	コンシールドドアチェック	-	-
備考3	ガラリ 開口率35%	ガラリ 開口率35%	-	-	-	-

建具表(屋内参拝所)					
記号	AW101	WD107	WD108	WD109	WD110
形式	排煙窓(内倒し)	上吊り片引き戸	上吊り片引き戸	はめ殺し窓	はめ殺し窓
数量	1	1	1	6	5
場所	参拝所	参拝所	参拝所	参拝所	参拝所
姿図					
建具 材料 大手	ビル用特注品 EXIMA31/YKK同等品 枠 見込 70mm 4点滑車	米桐 屋外用木材保護塗料(指定色)	米桐 屋外用木材保護塗料(指定色)	- -	- -
建具 見込 見付		30 -	30 -	- -	- -
枠 材料 仕上		米桐 屋外用木材保護塗料(指定色)	米桐 屋外用木材保護塗料(指定色)	米桐 屋外用木材保護塗料(指定色)	米桐 屋外用木材保護塗料(指定色)
枠 見込 見付		310 40	310 40	60 20	135 20
金具 丁番 錠前		上吊りレール シリンダー/サムターン	上吊りレール シリンダー/サムターン	- -	- -
金具 開閉方式	隠蔽オペレーター(SL-88/オイレス工業同等品)	押し棒	押し棒	-	-
金具 その他	-	-	-	-	-
ガラス	複層※30mm溝幅	FL4+A6+FL4	FL4+A6+FL4	FL4+A6+FL4	FL4+A6+FL4
備考	ワンタッチオペレーター手動	アンダーカット 10mm	アンダーカット 10mm		
備考 2	ハンドルボックス 80-4 型番:SLA81521-A	ソフトクローズ	ソフトクローズ	---	-
備考3	-	-	-	---	-

屋外用木材保護塗料：
キシラデコール
(ジェットブラック) 同等品

WD-101,102
(左右反転)

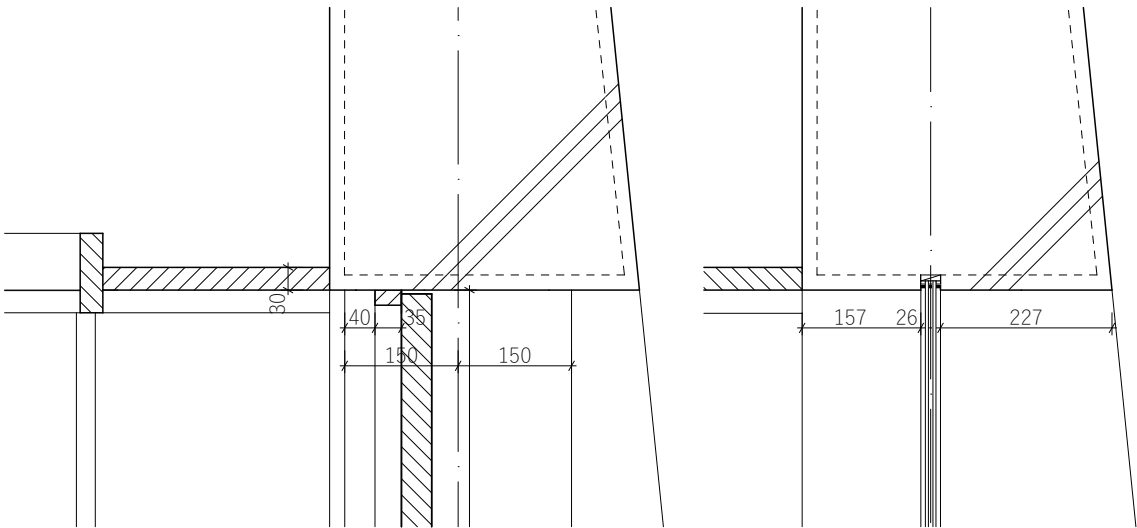


場所：
個別収蔵施設


材質・仕上げ：
米桐、屋外用木材保護塗料(指定色)
キシラデコール 同等品

ハンドル・引手：
押し棒 25φ屋外用木材保護塗料(指定色)
キシラデコール 同等品

丁番・鍵前：
隠し丁番
シリンダー(WEST 914ブラック同等品)
サムターン(WEST 914ブラック同等品)

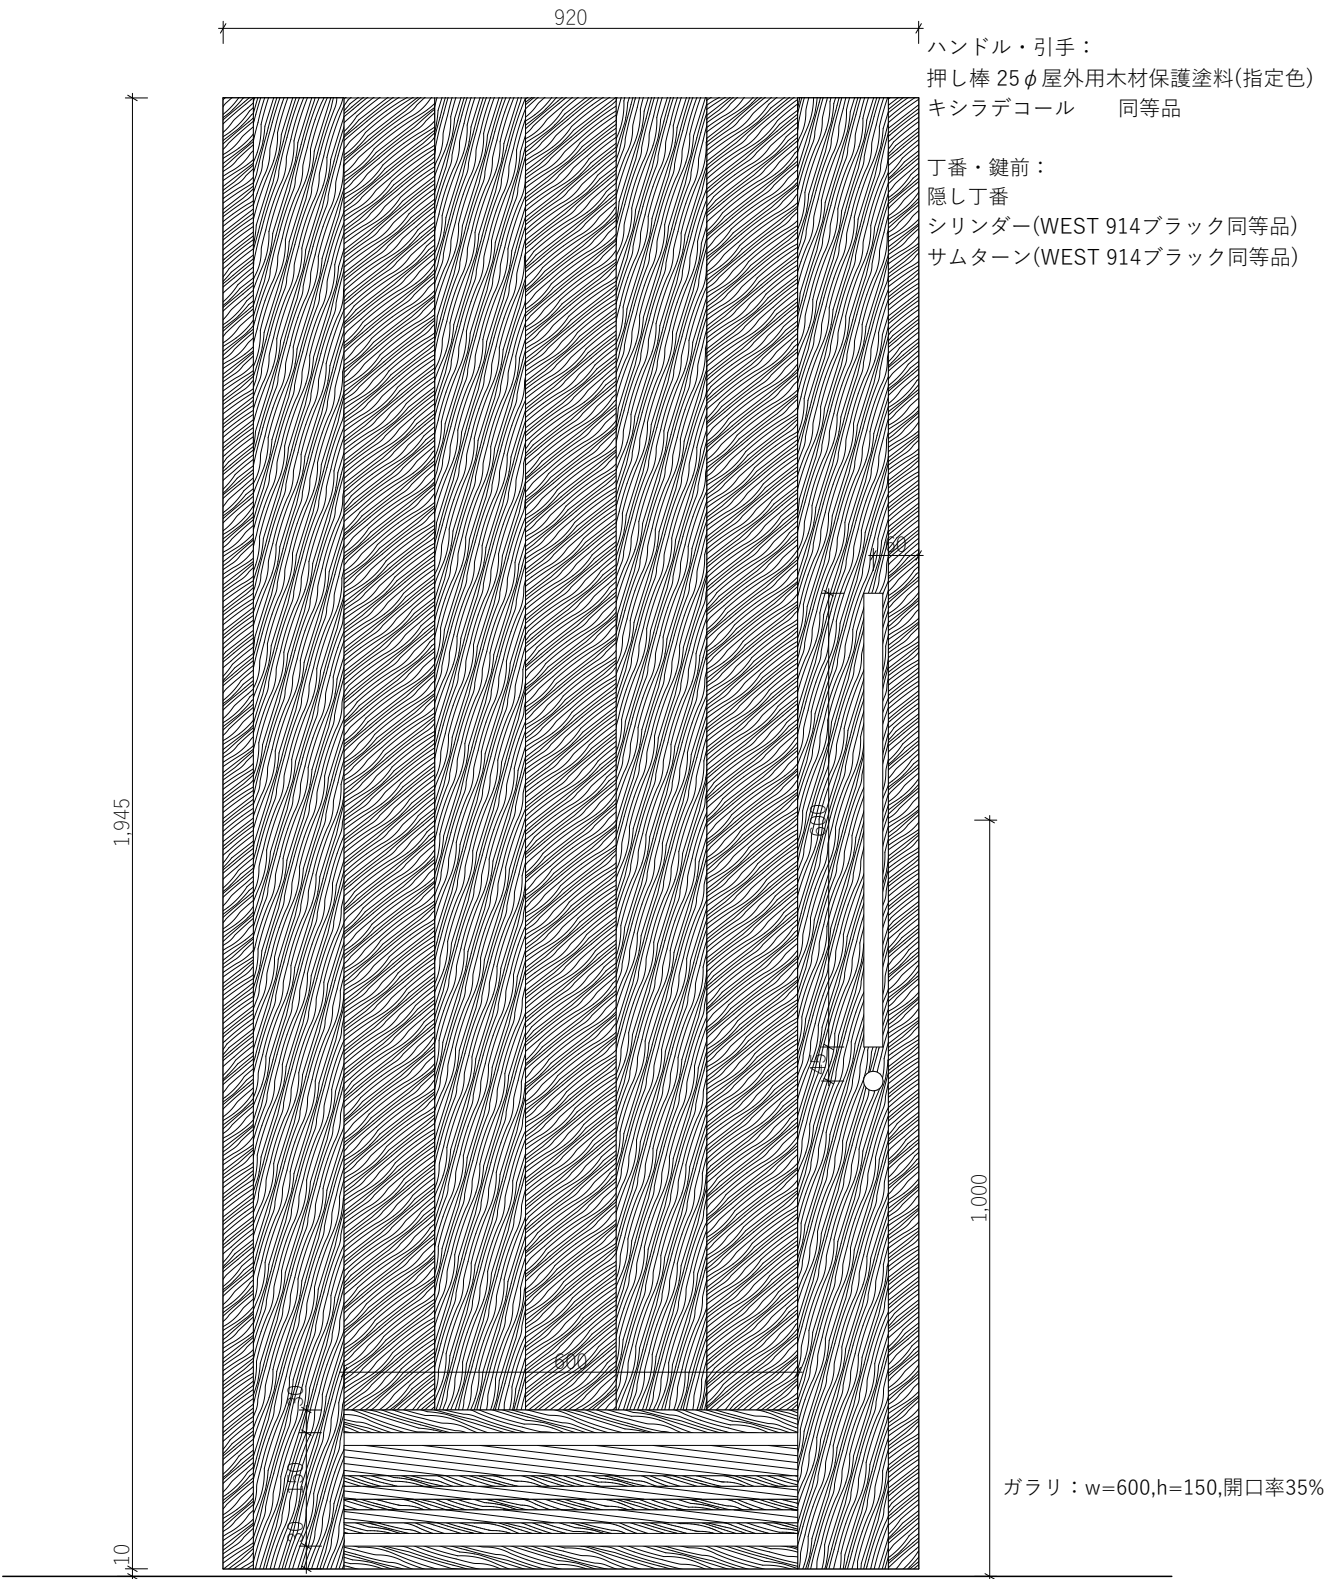

WD-103

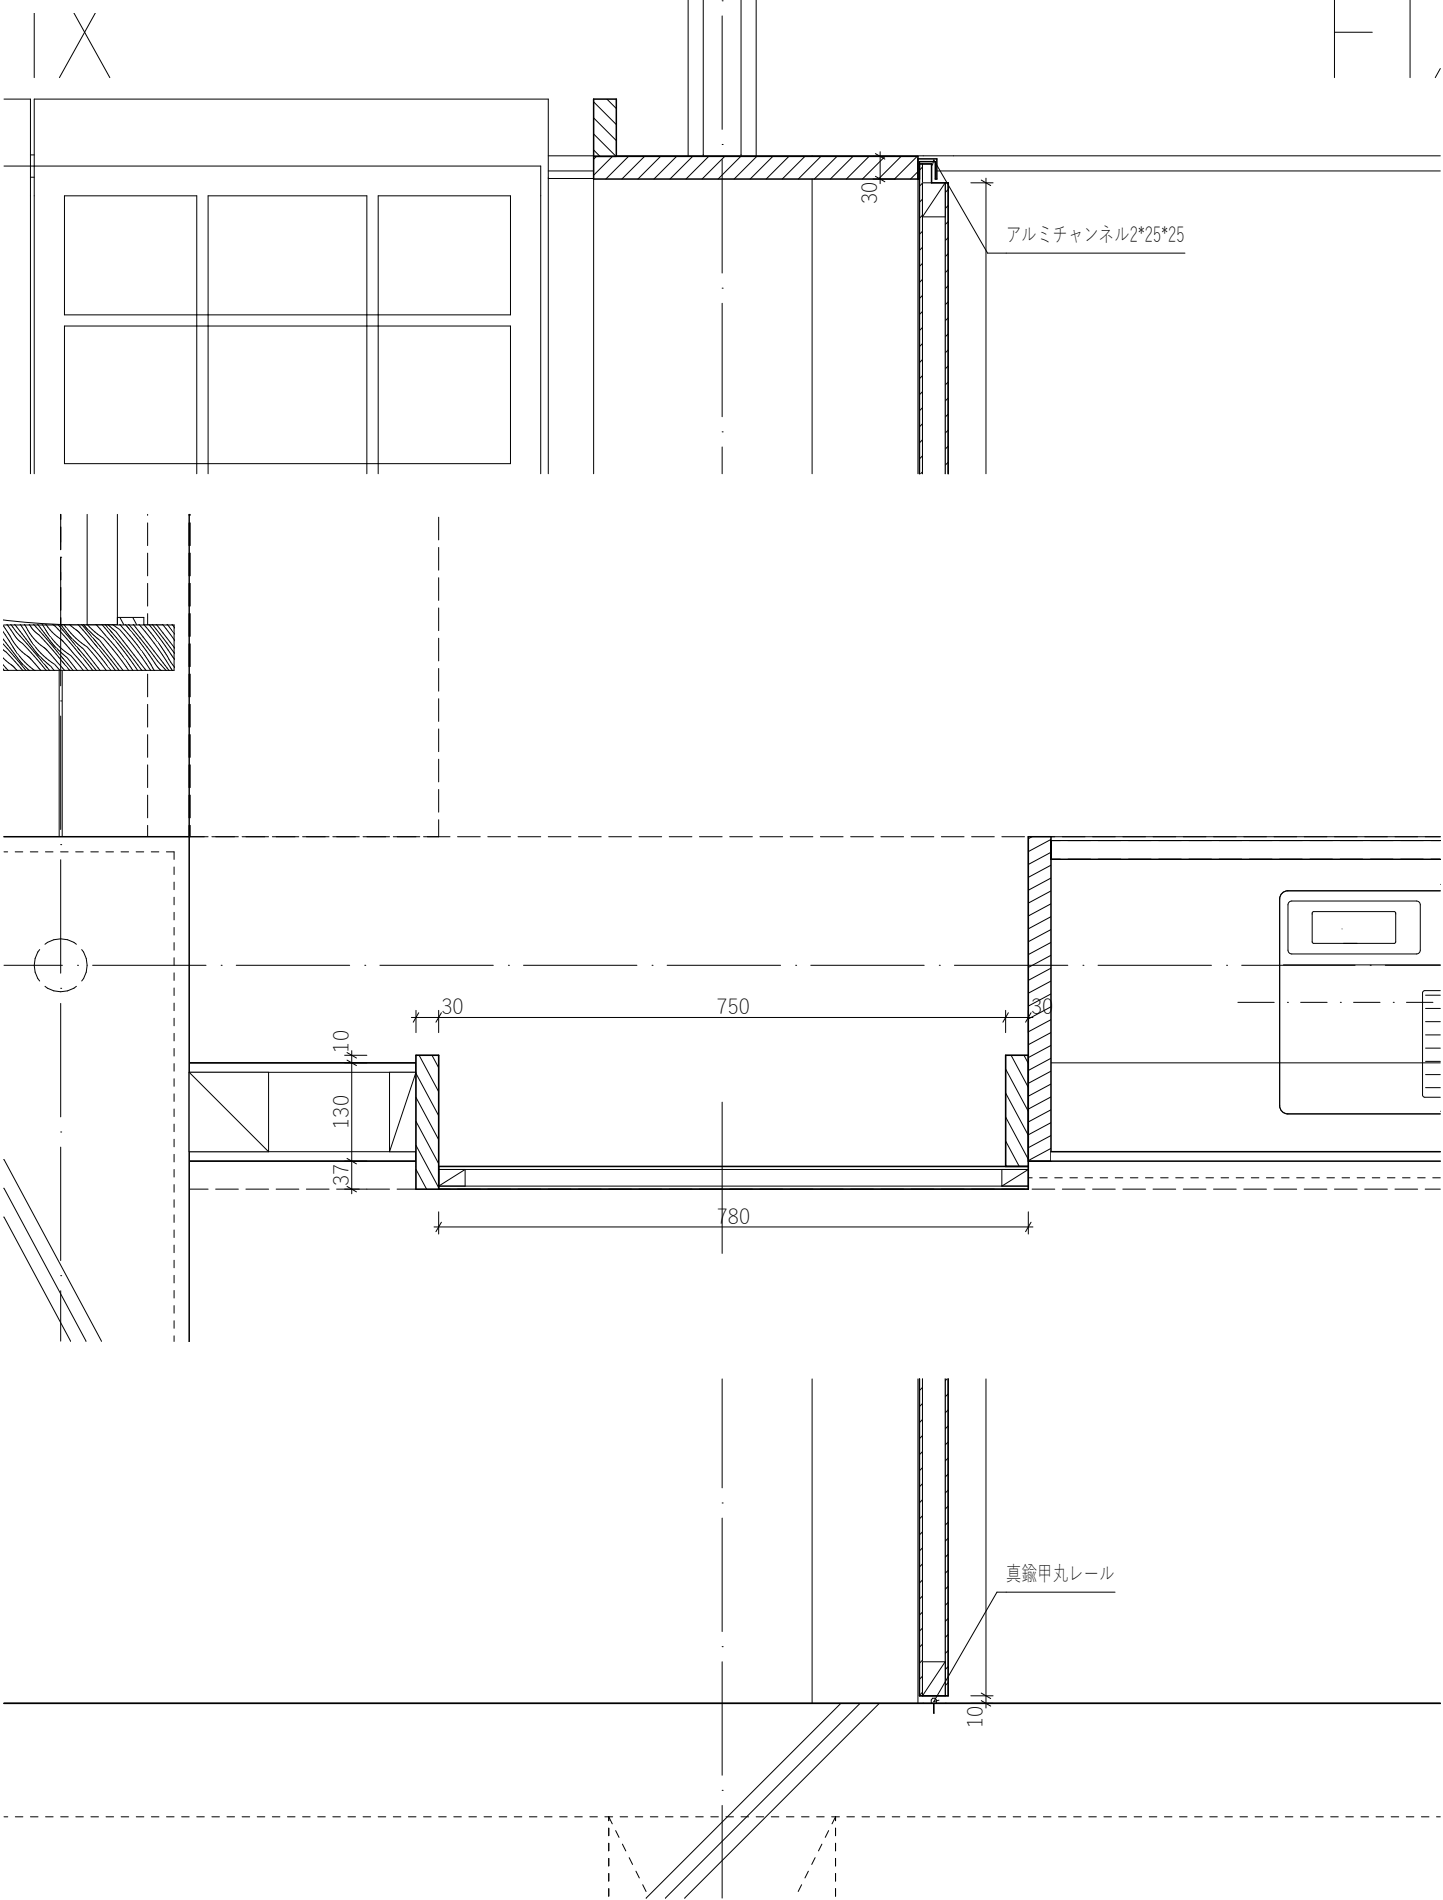


場所：
個別収蔵施設


材質・仕上げ：
米栴、ウレタン塗装(指定色)

ハンドル・引手：
リング引手(MARUKI N-30ブラック同等品)

丁番・鍵前：
真鍮甲丸レール、戸車
シリンダー(WEST 914ブラック同等品)
サムターン(WEST 914ブラック同等品)

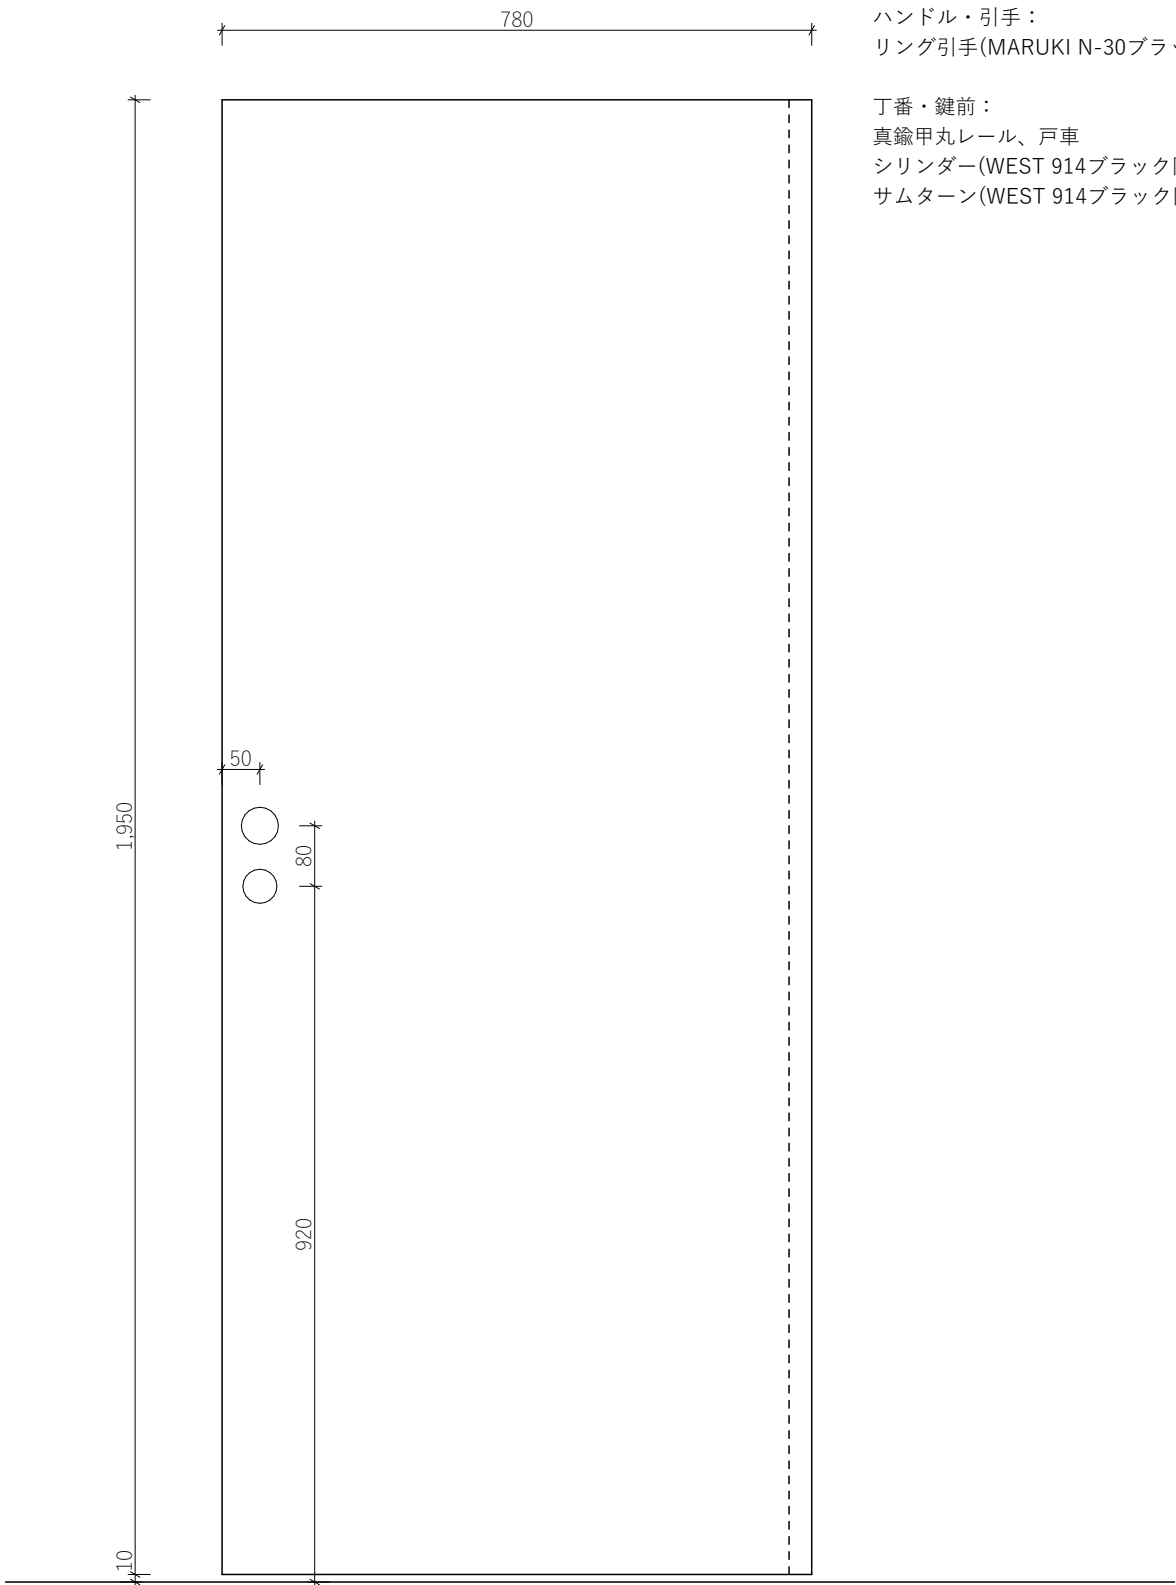

WD-104

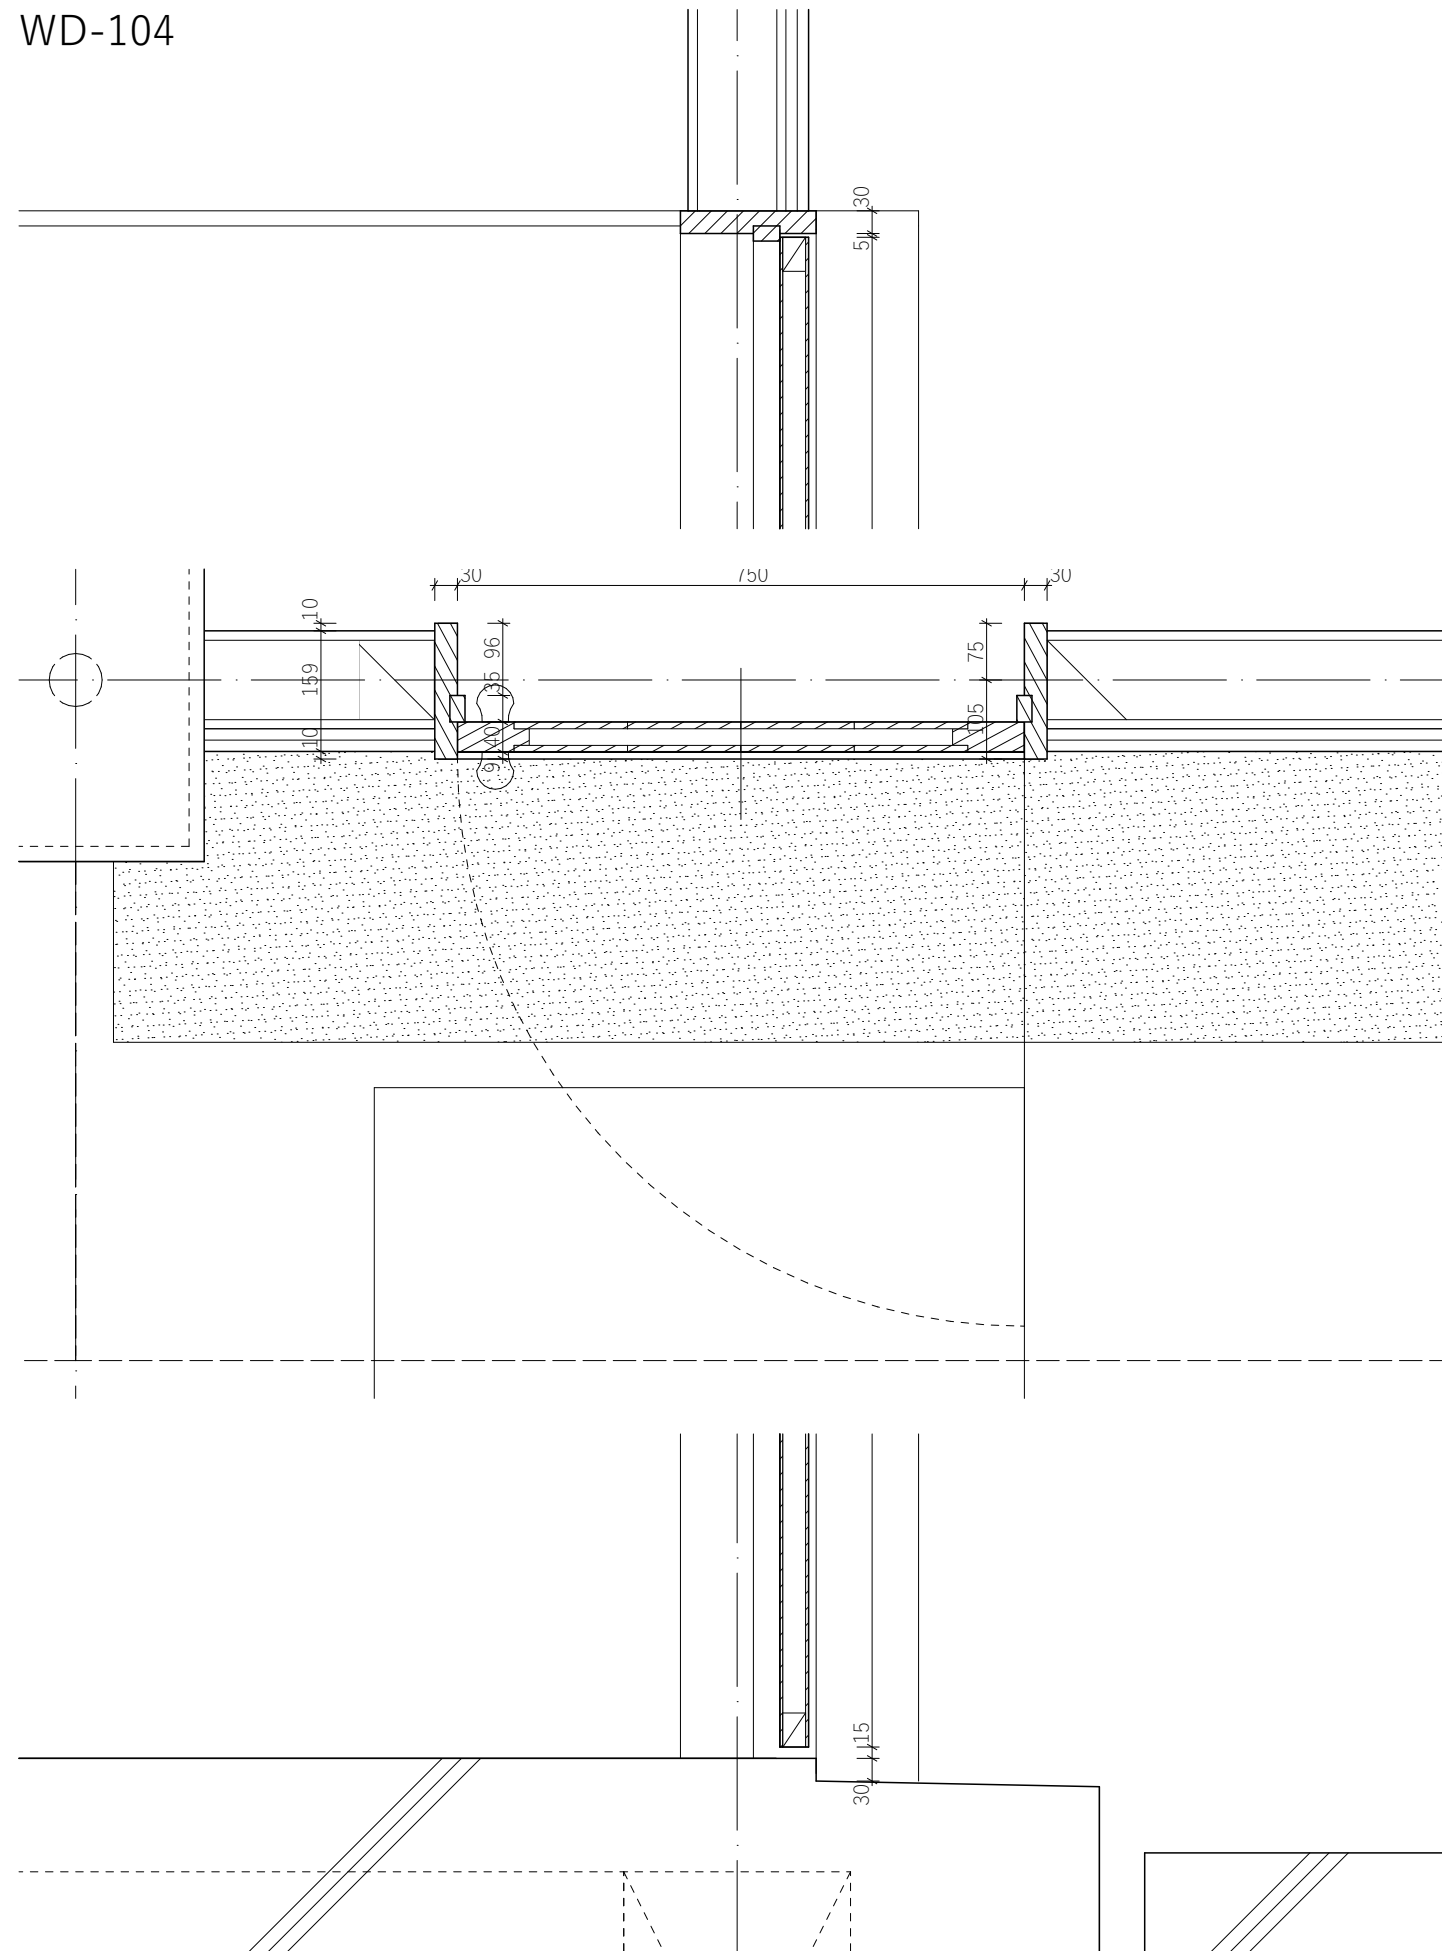


場所：
納骨準備室

材質・仕上げ：
米杓、屋外用木材保護塗料(指定色)
キシラデコール 同等品

ハンドル・引手：
握り玉(WEST 194ブラック同等品)






丁番・鍵前：
 隠し丁番
 シリンダー(WEST 914ブラック同等品)
 サムターン(WEST 914ブラック同等品)

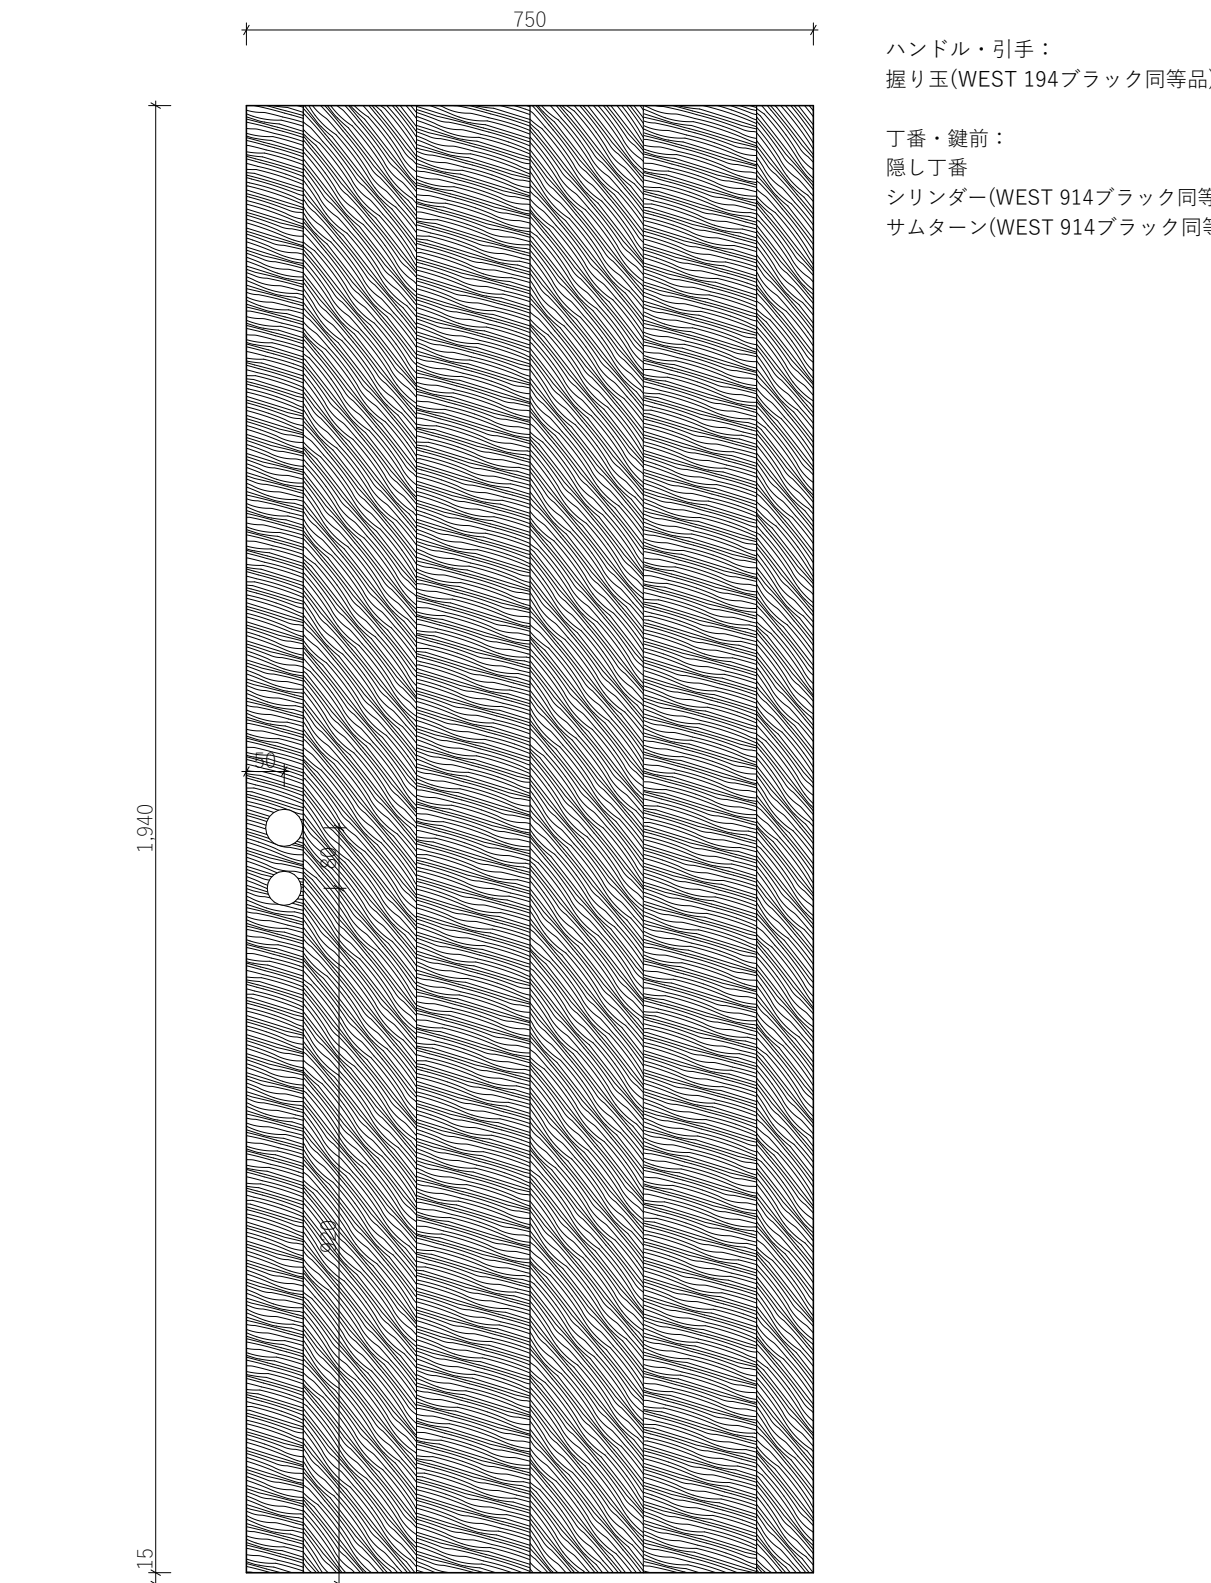


WD-105

場所：
個別収蔵施設

材質・仕上げ：
米杵、屋外用木材保護塗料(指定色)
キシラデコール 同等品

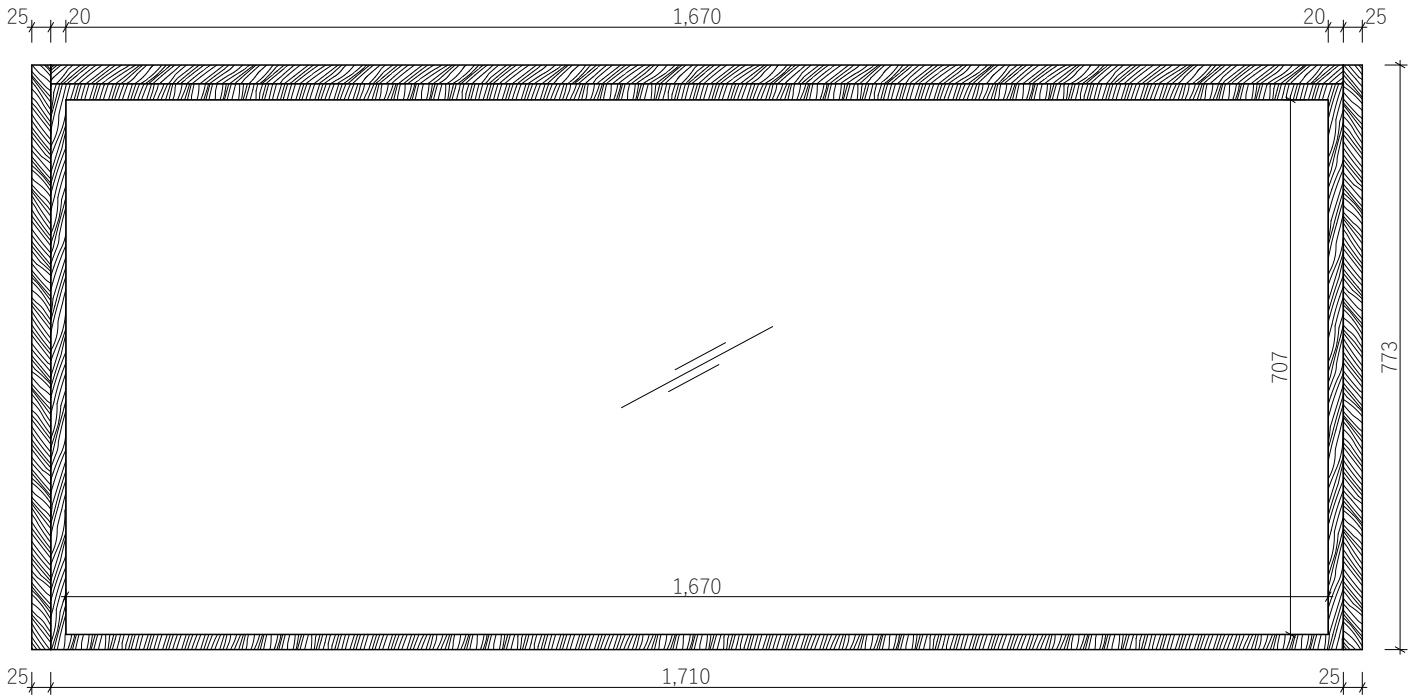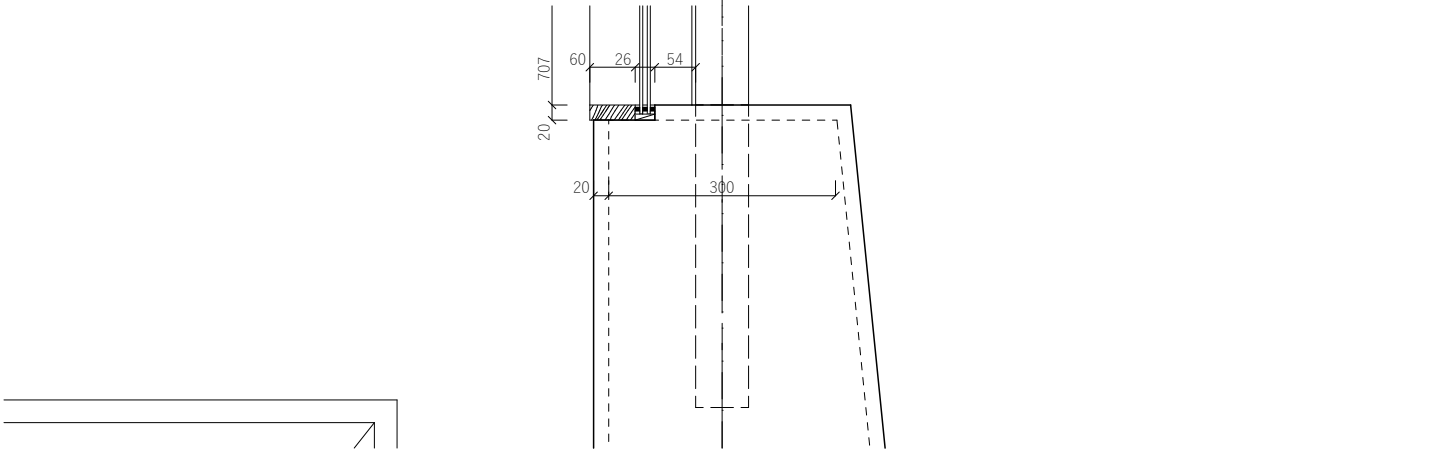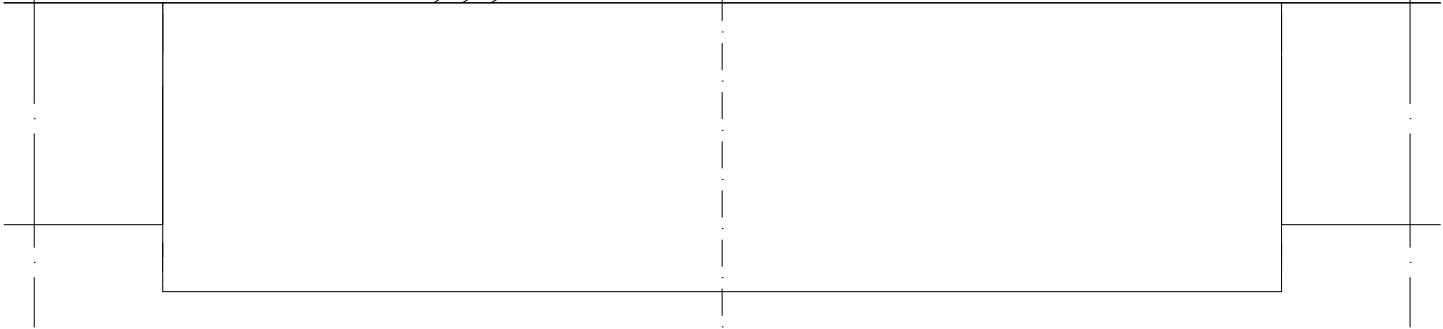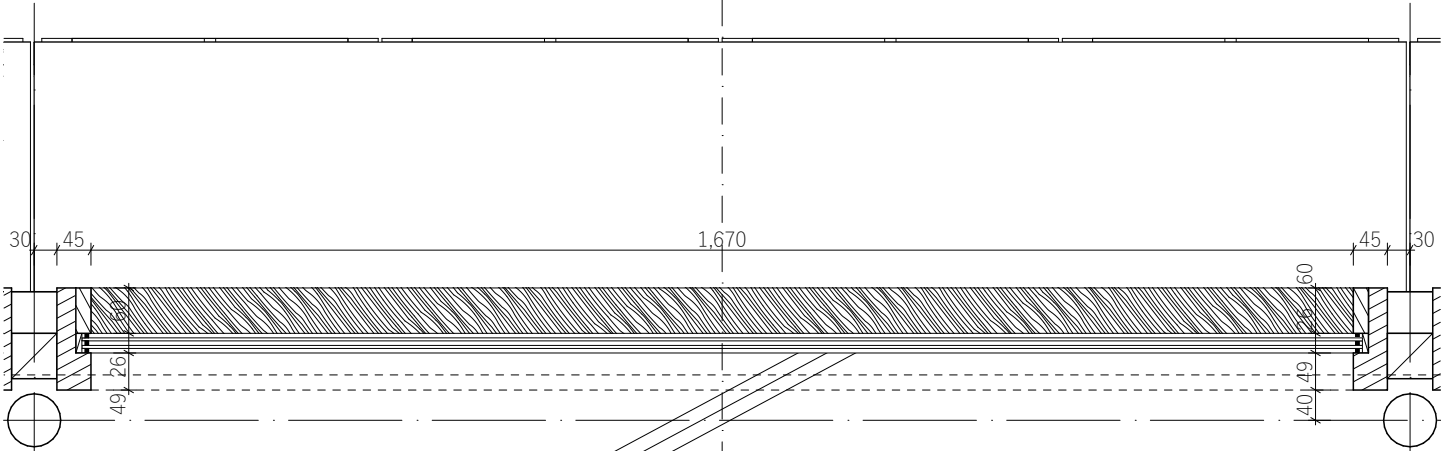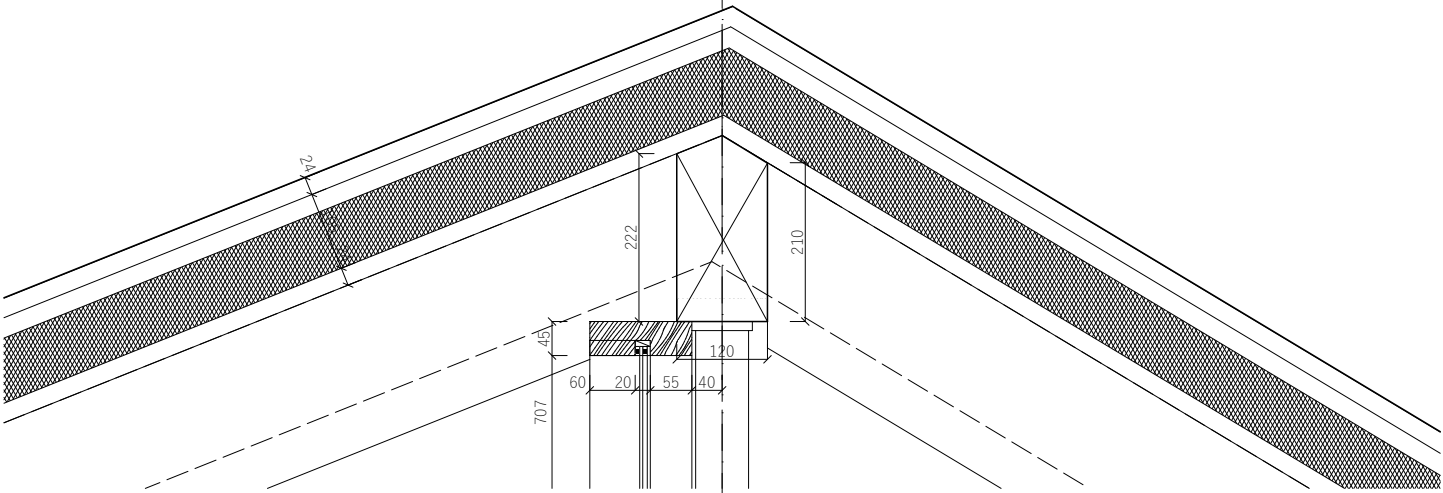


WD-106




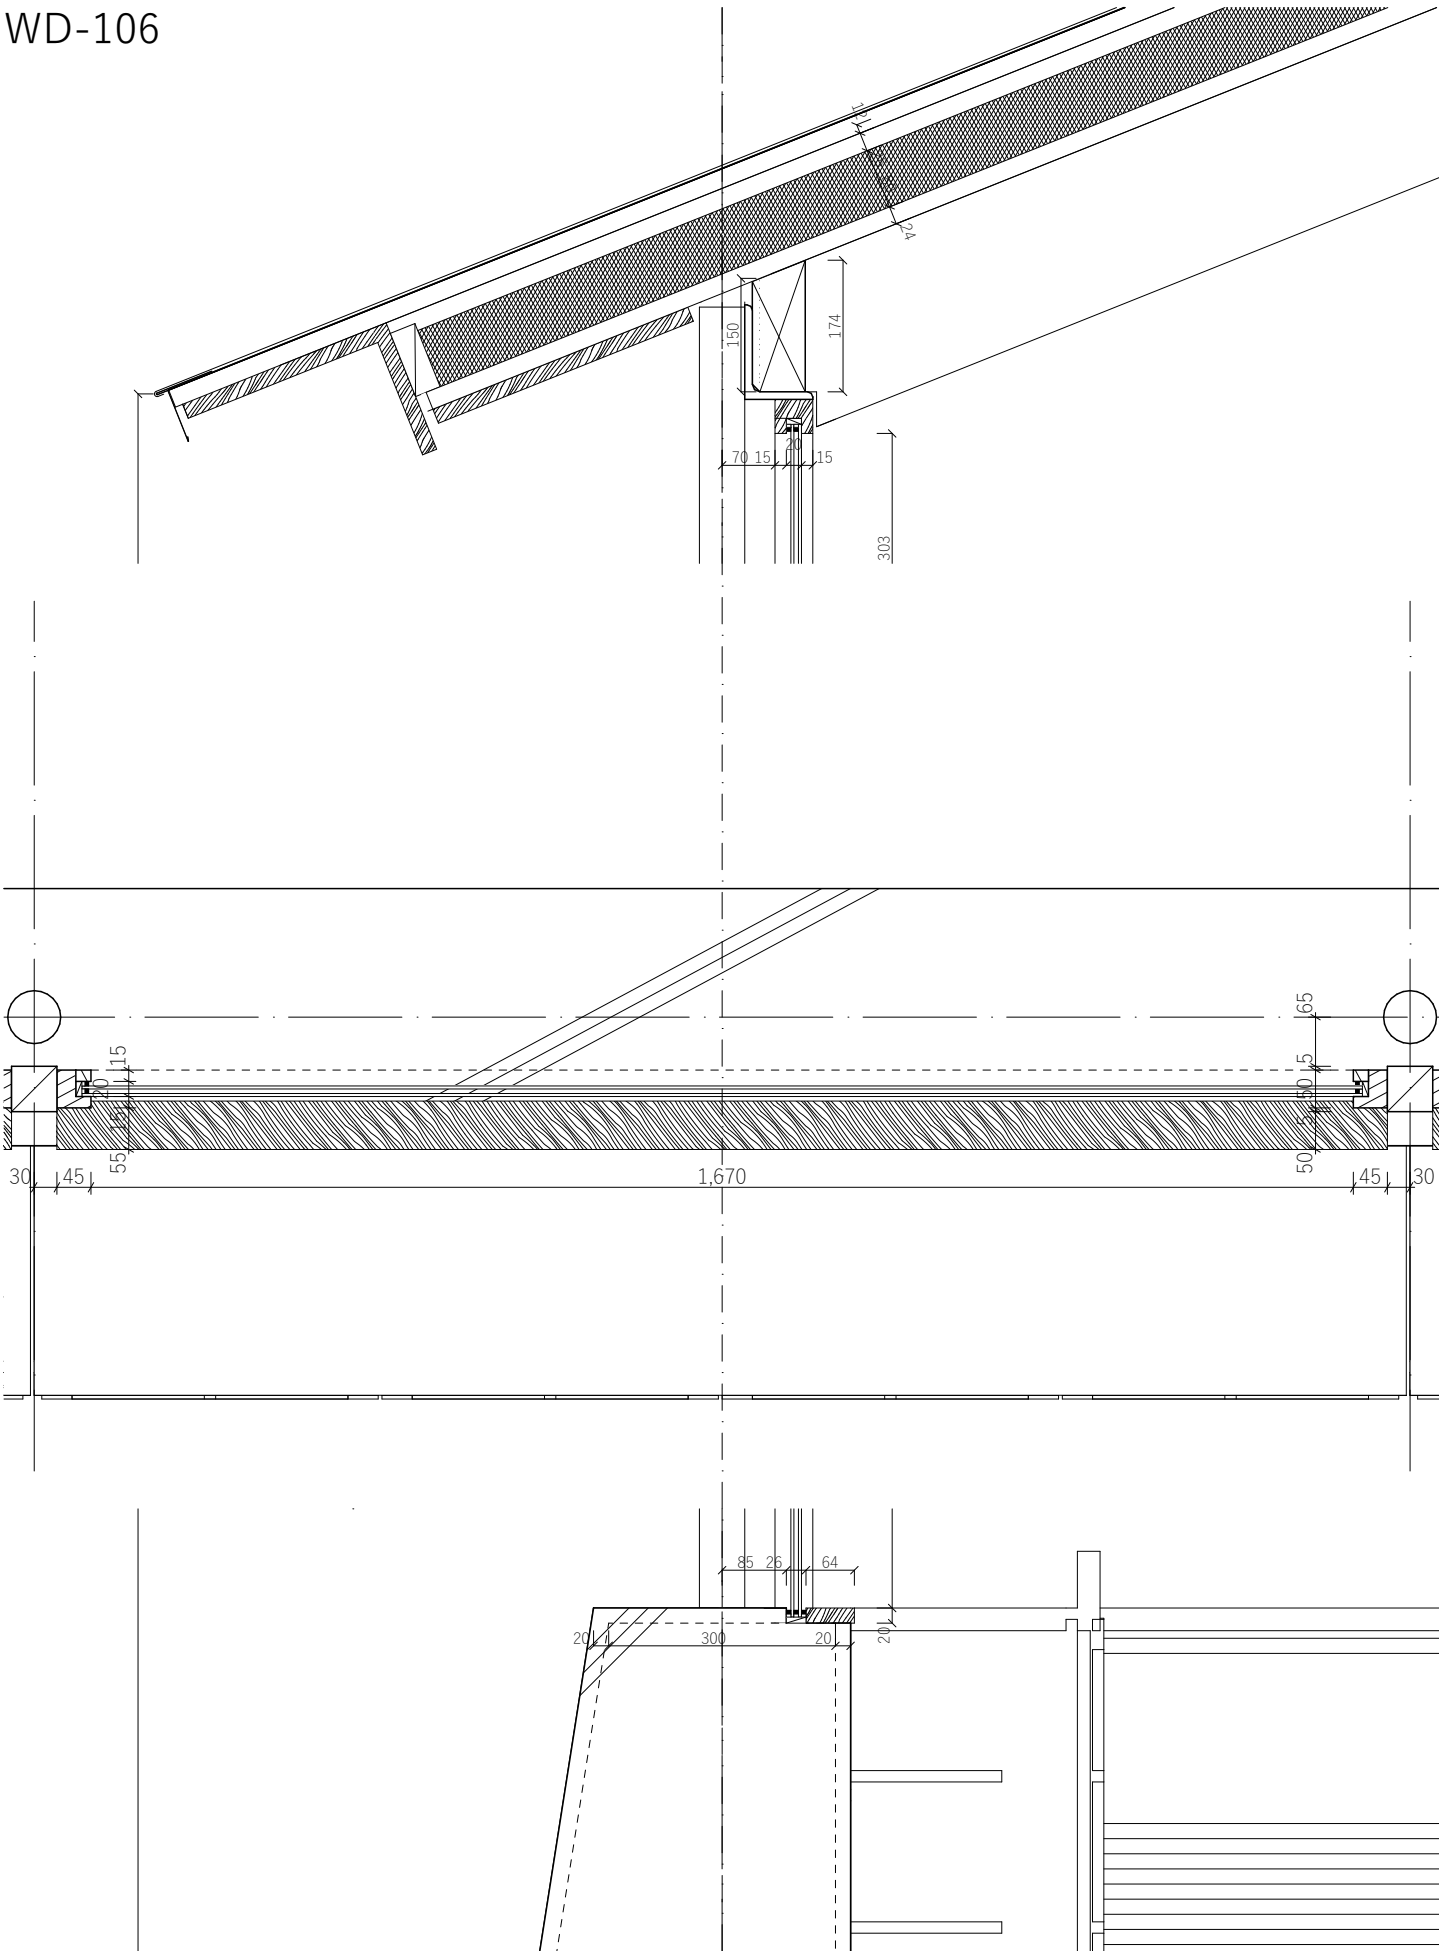


場所：
個別収蔵施設

材質・仕上げ：
米栴、屋外用木材保護塗料(指定色)
キシラデコール 同等品

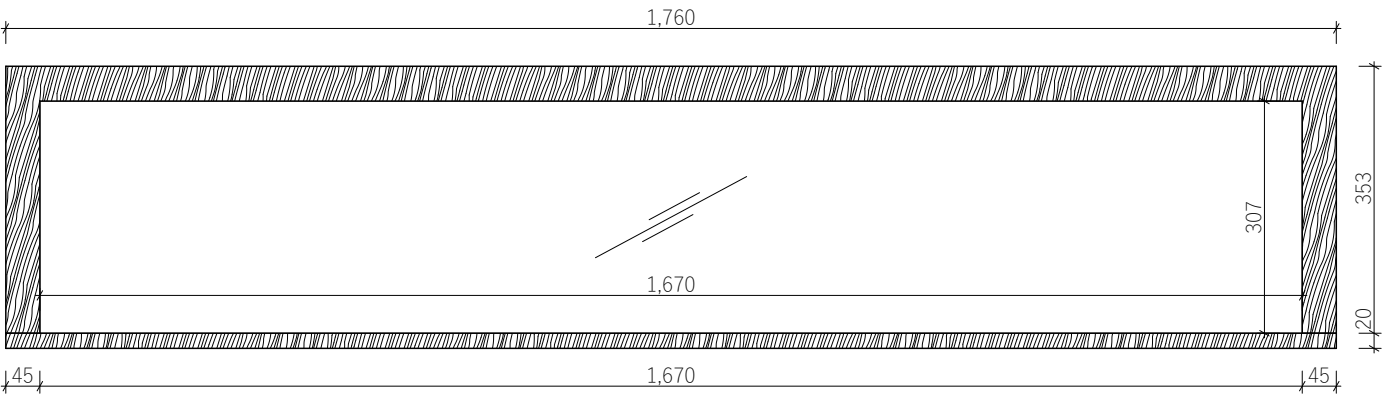

WD-107,108
(左右反転)

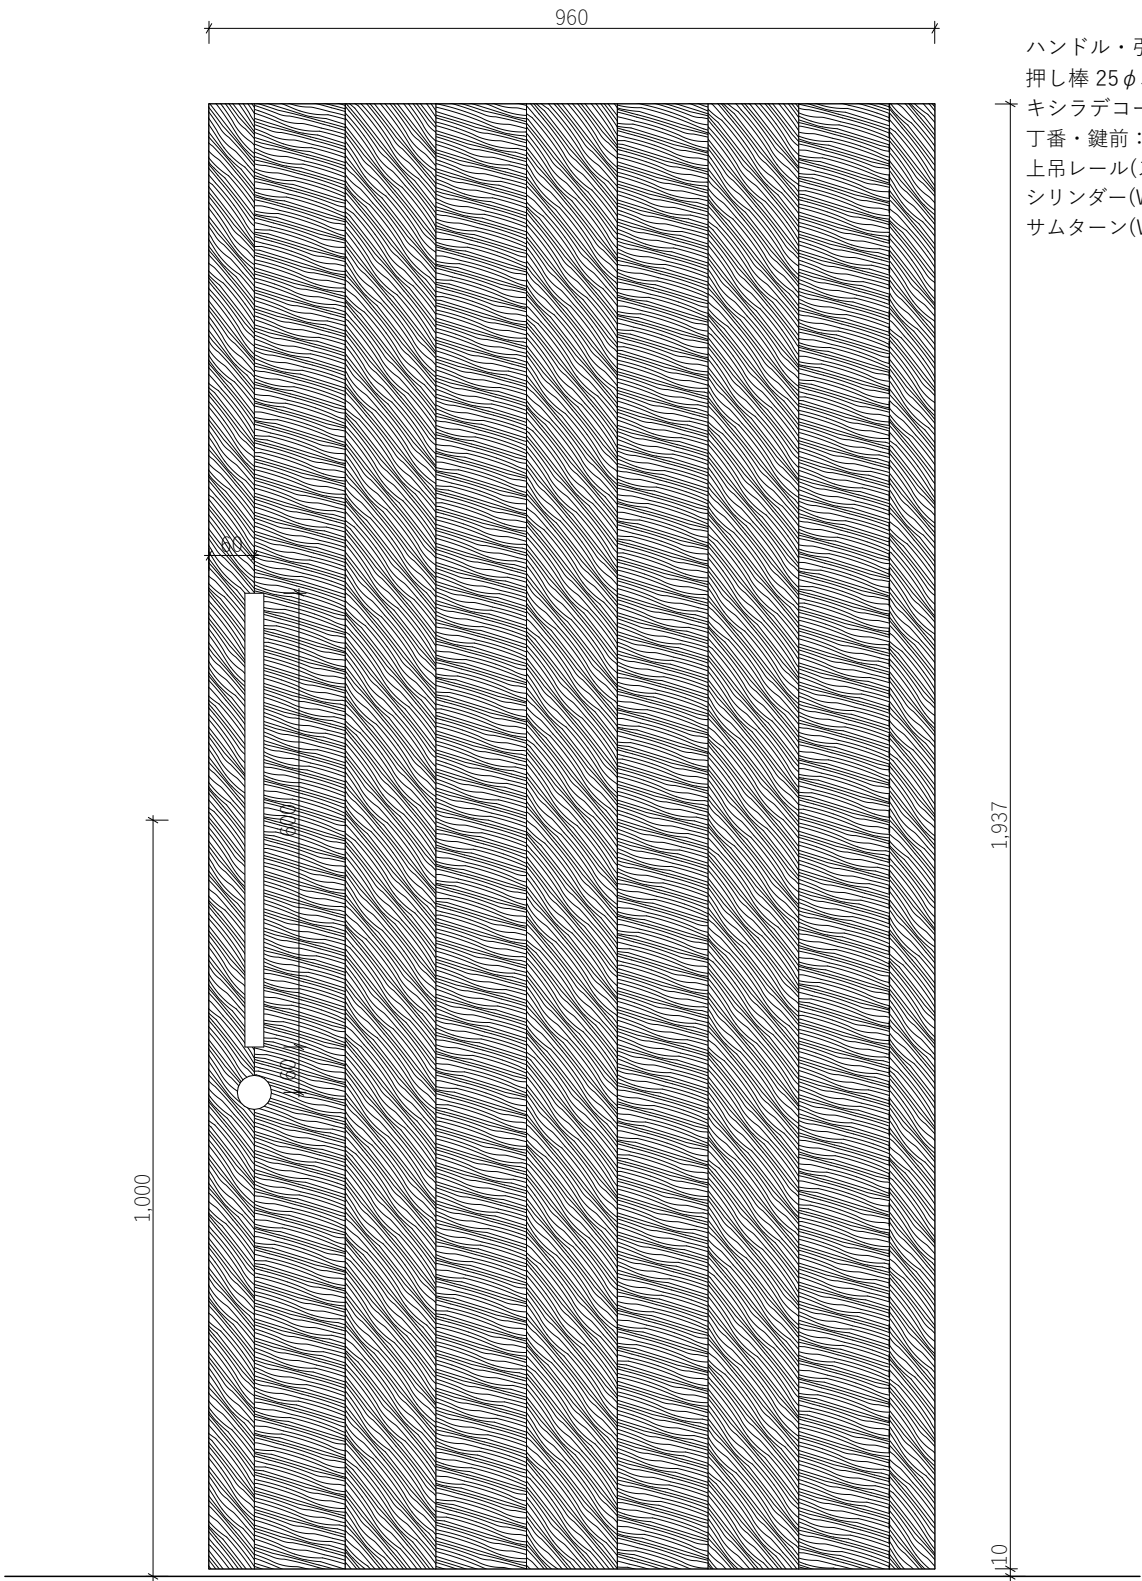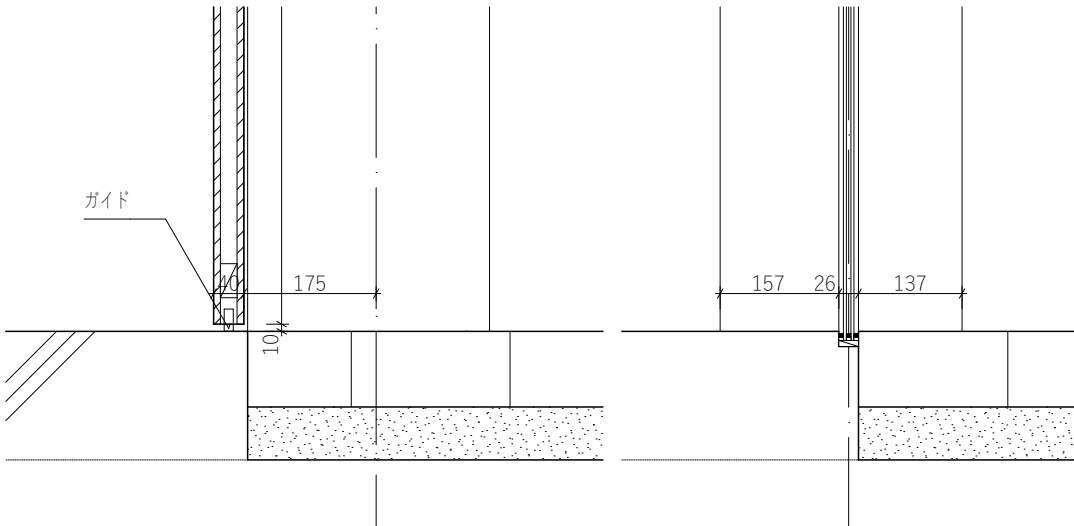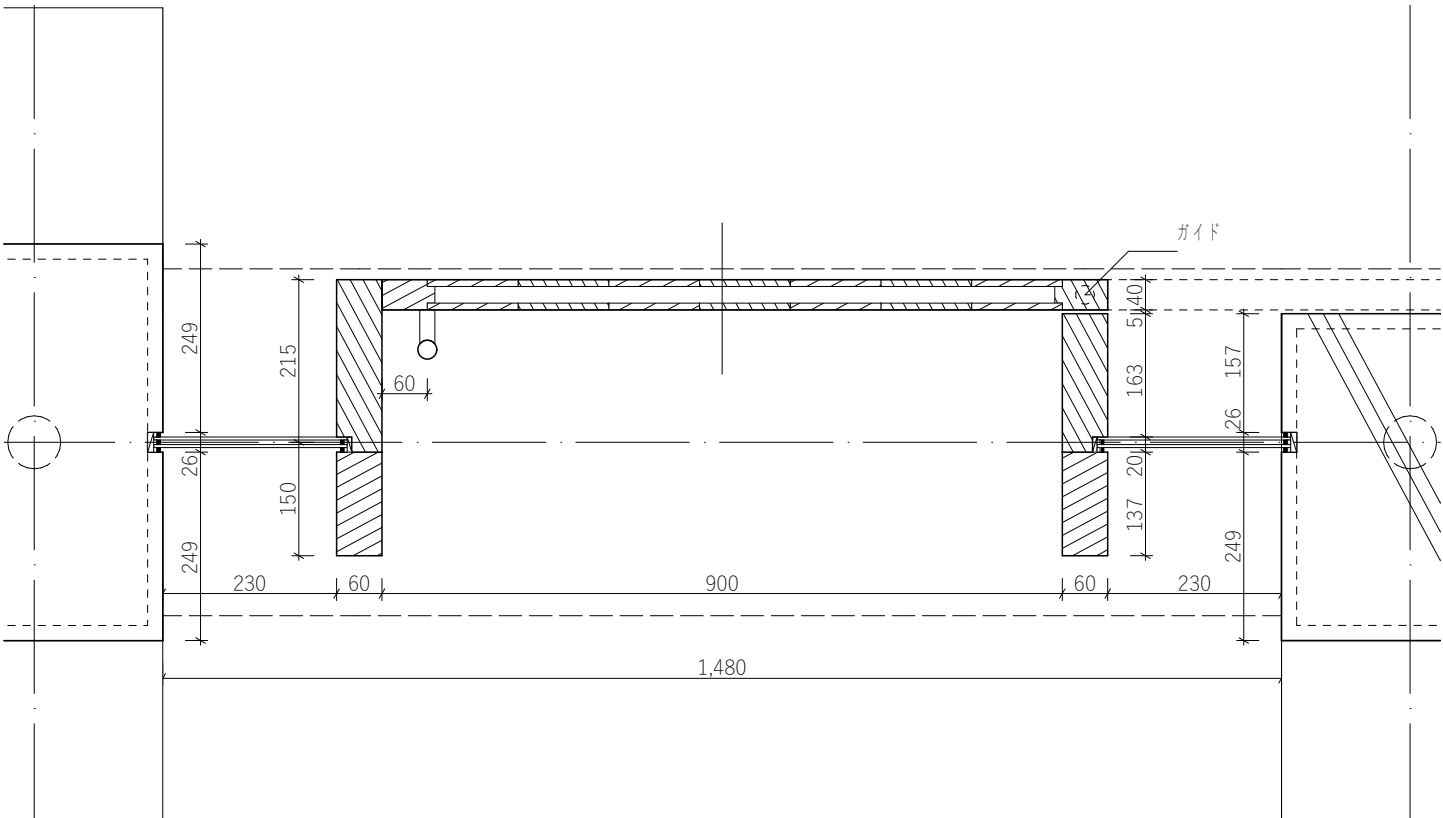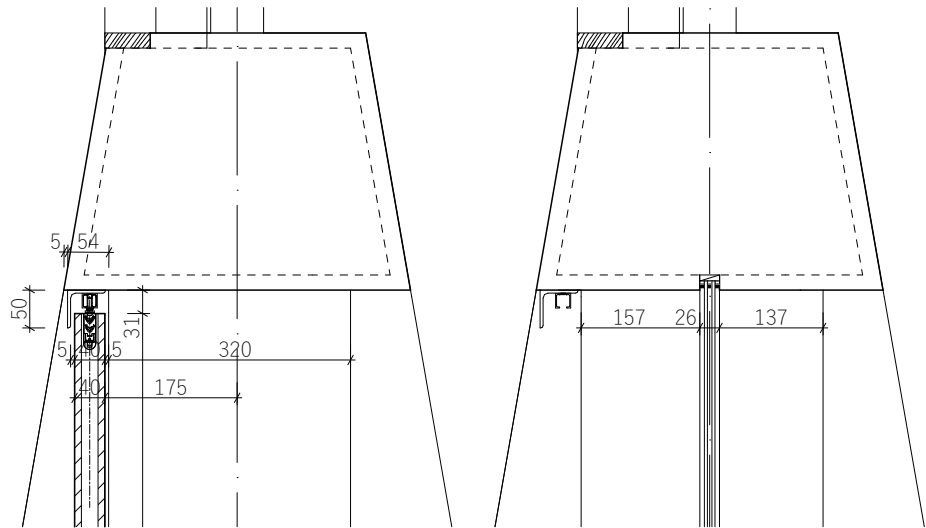

場所：
参拝所

材質・仕上げ：
米杓、屋外用木材保護塗料(指定色)
キシラデコール 同等品





ハンドル・引手：
押し棒 25φ、屋外用木材保護塗料(指定色)
キシラデコール 同等品

丁番・鍵前：
上吊レール(スガツネ FD25SPDHCP同等品)
シリンダー(WEST 914ブラック同等品)
サムターン(WEST 914ブラック同等品)


WD-109

場所：
参拝所

材質・仕上げ：
米杓、屋外用木材保護塗料(指定色)
キシラデコール 同等品

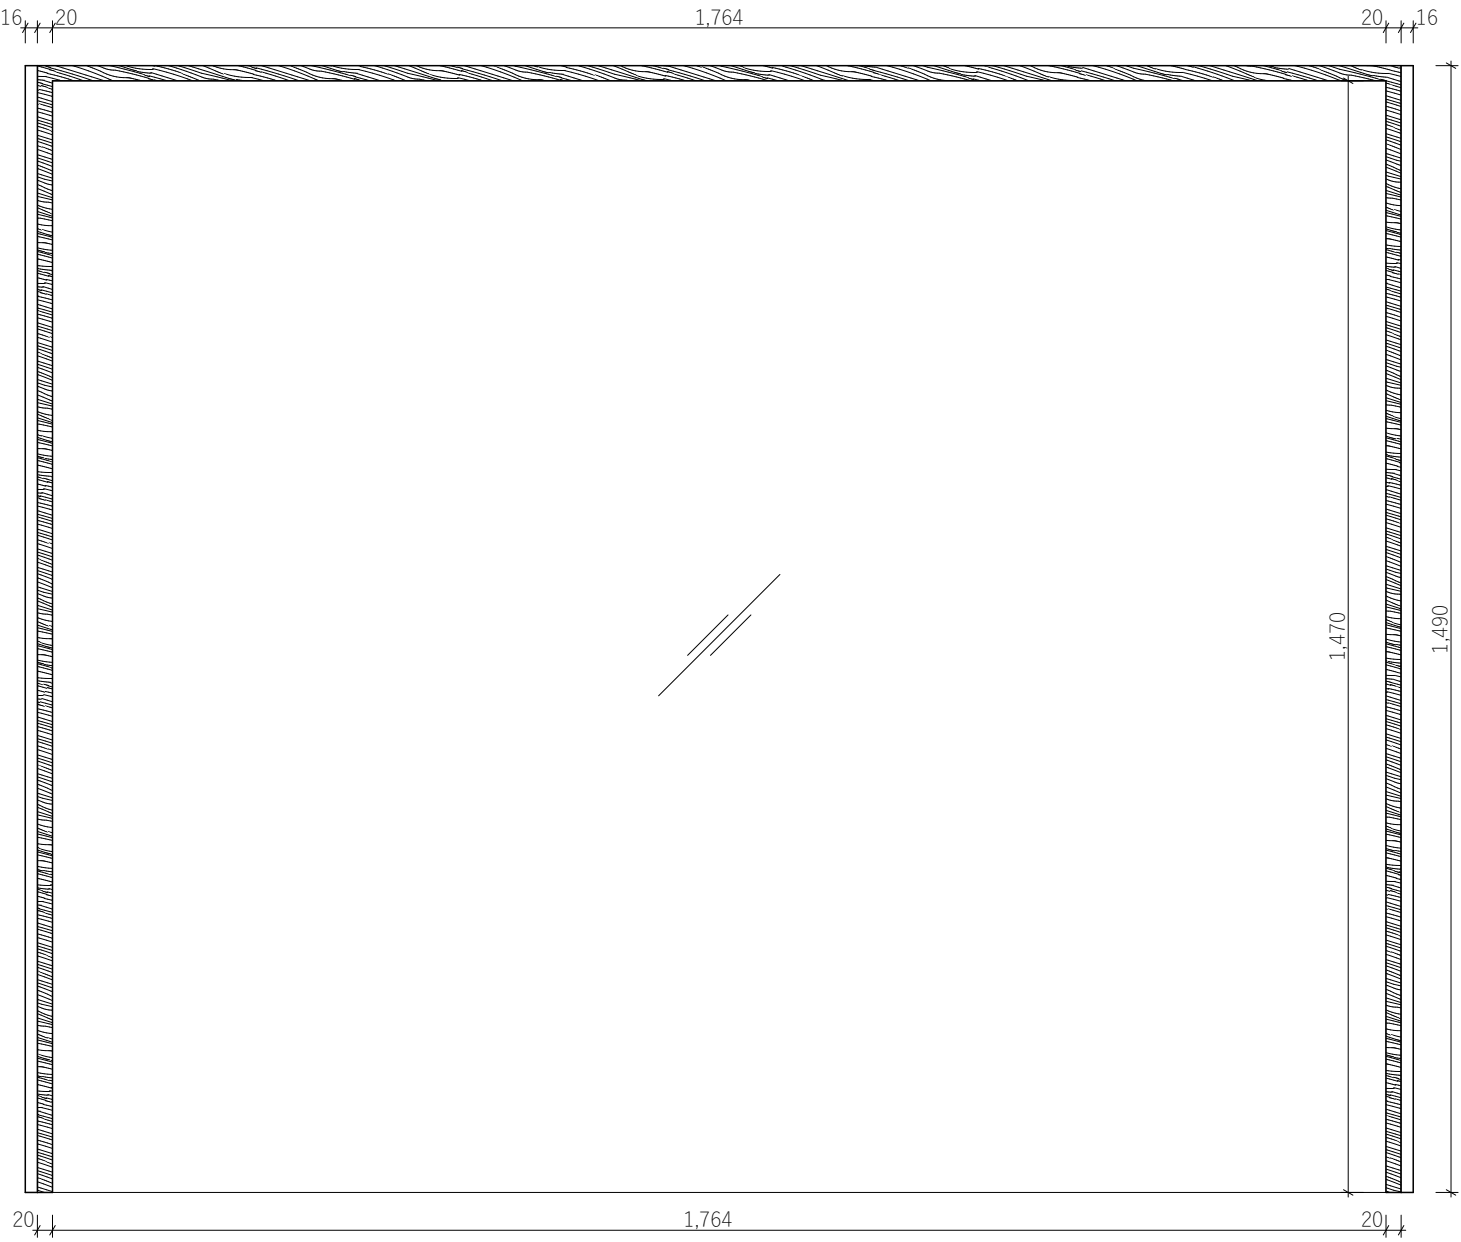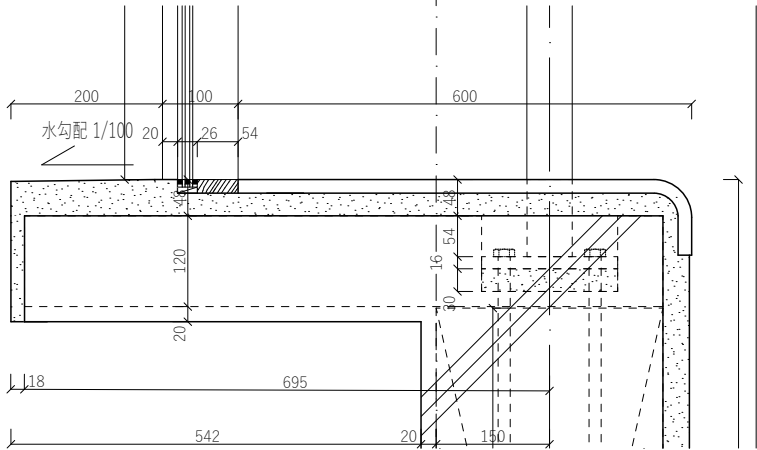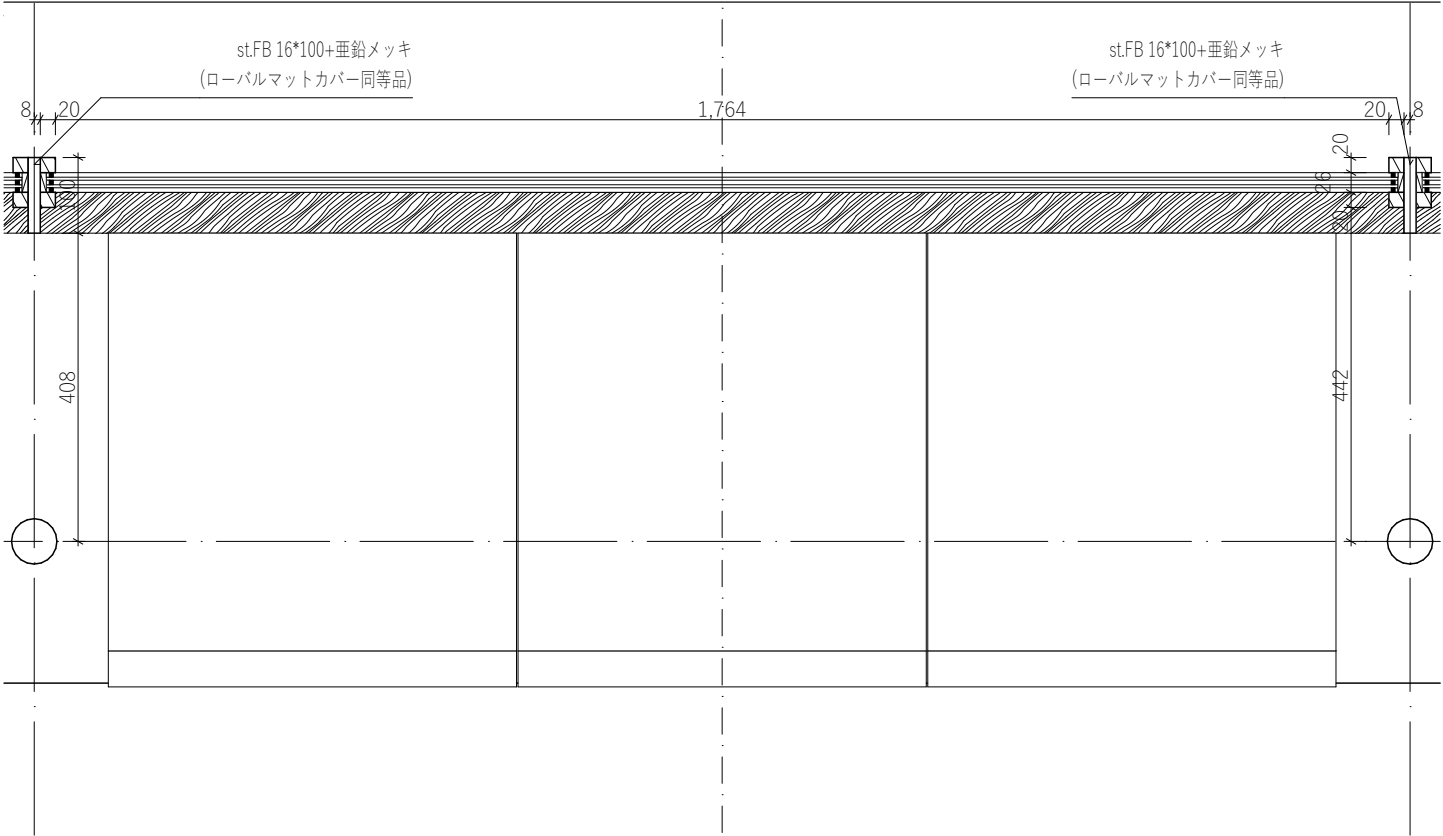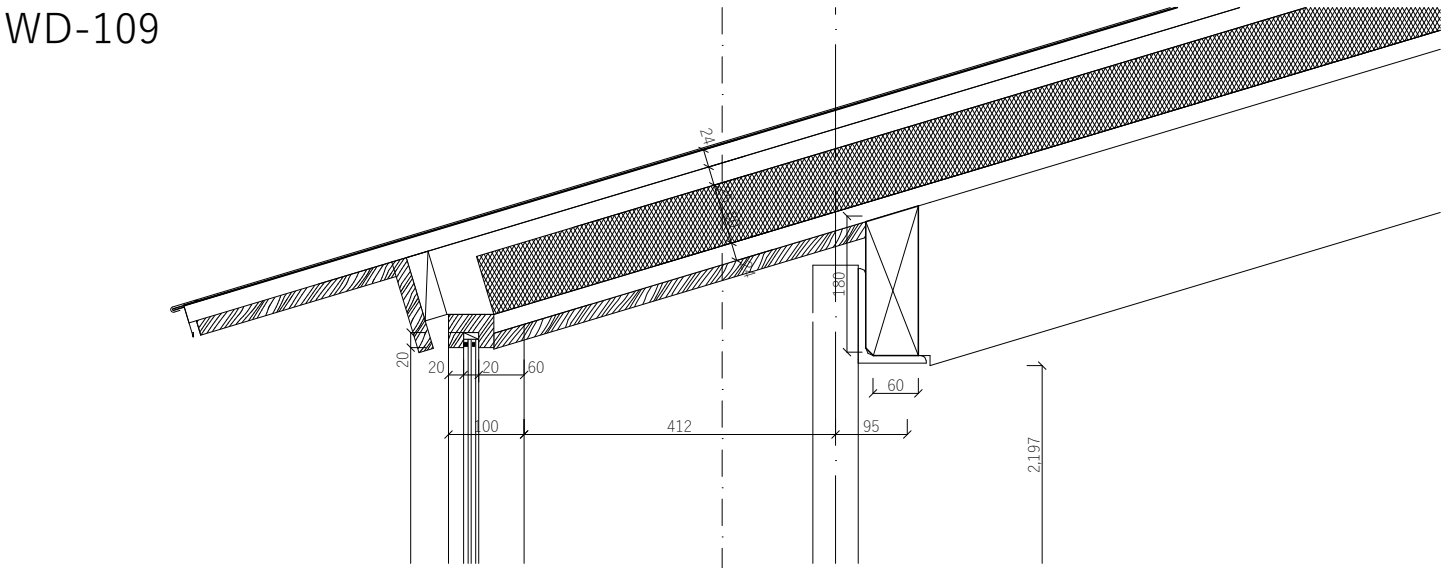



WD-110

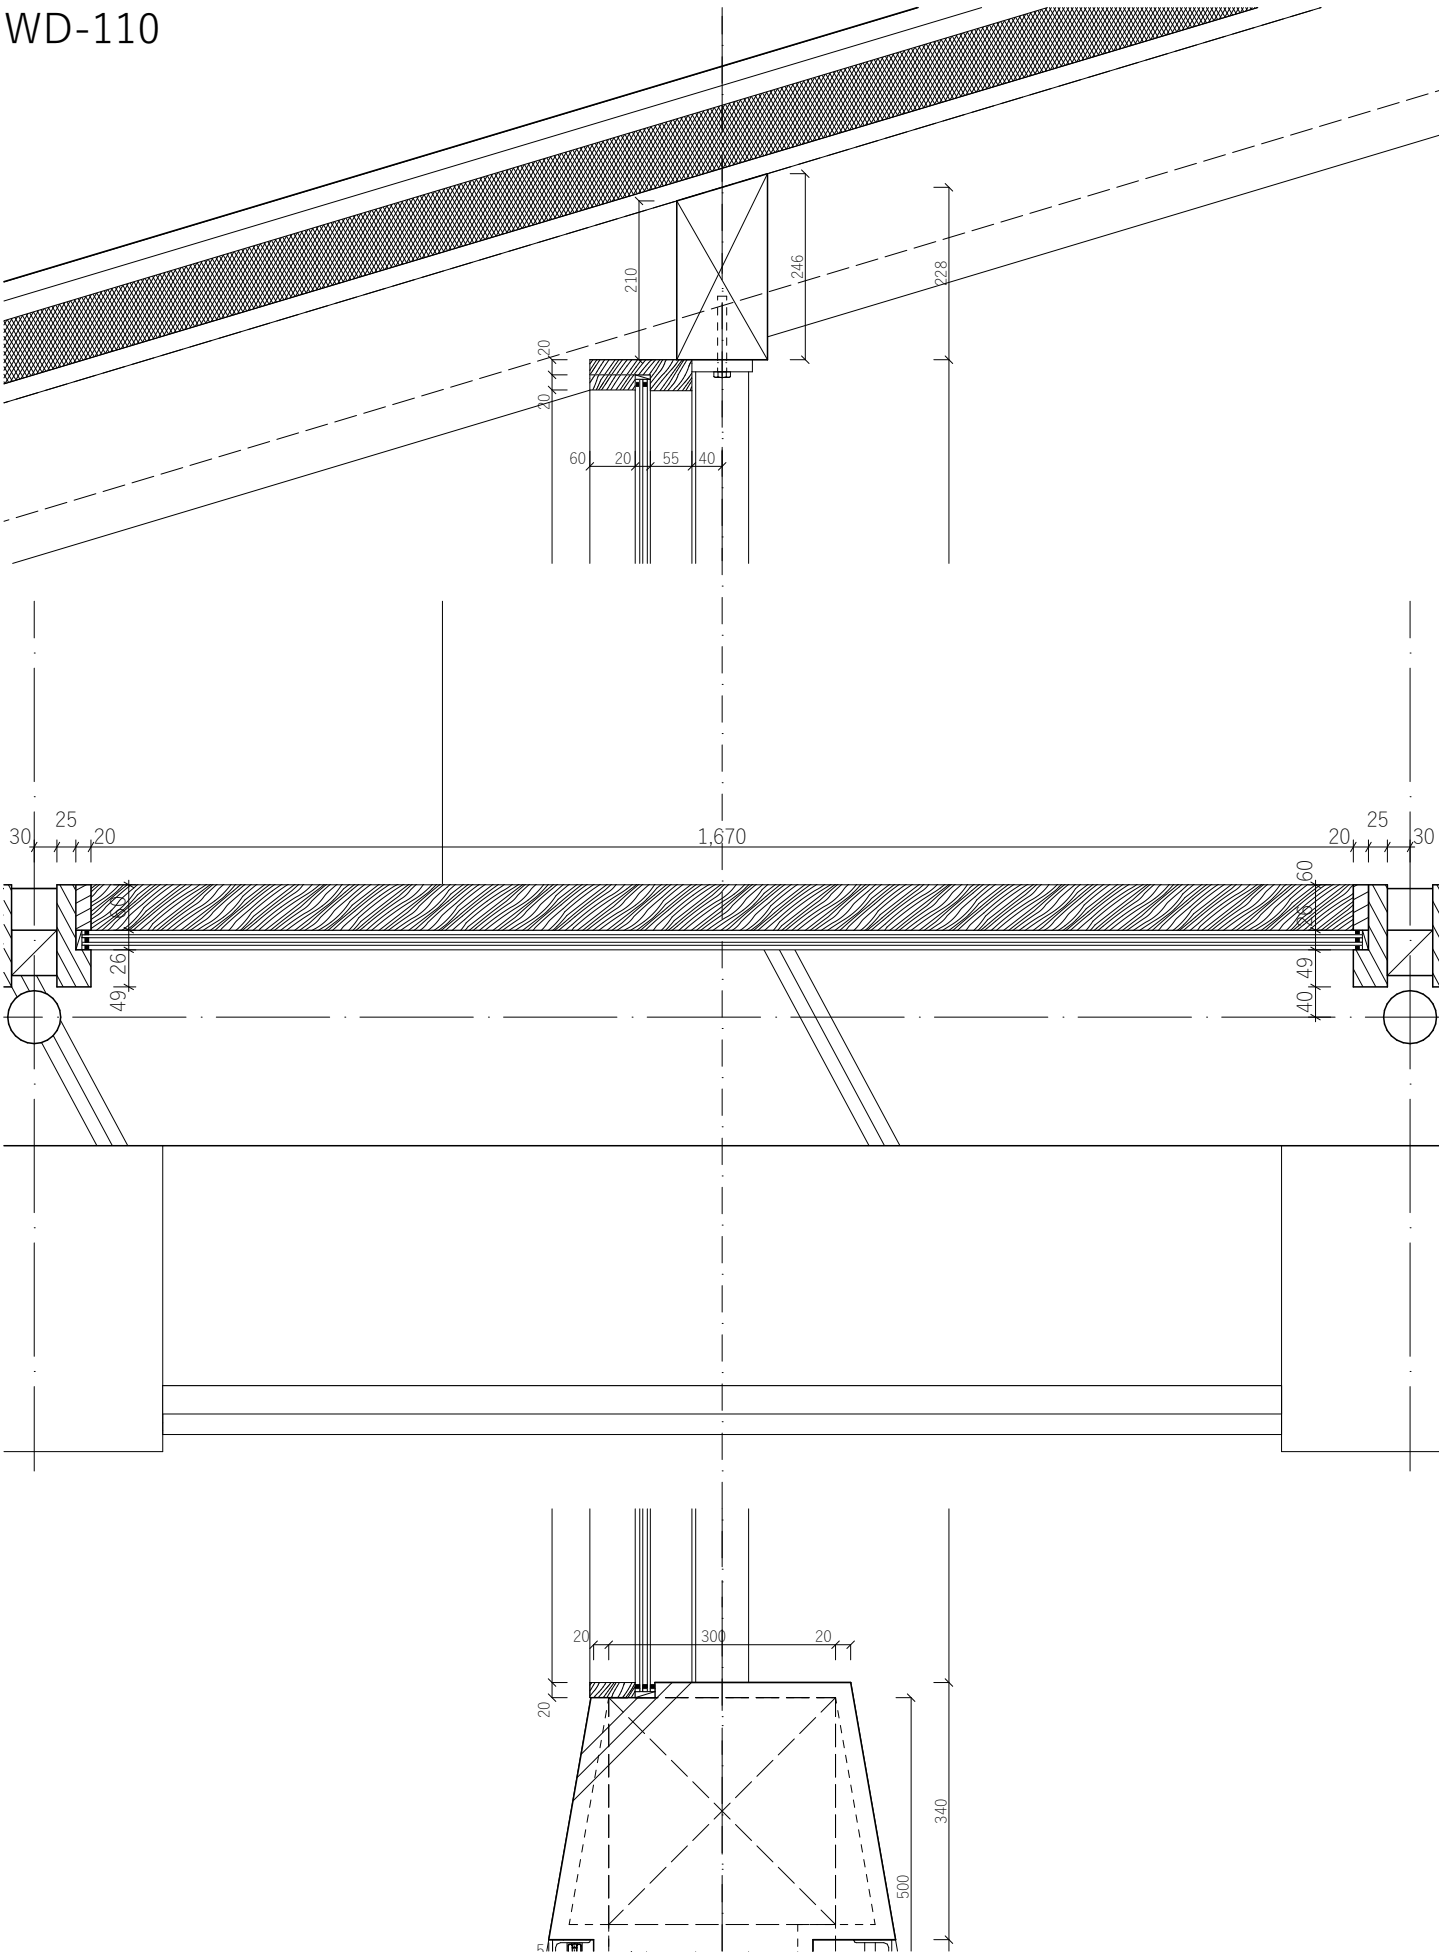


場所：
参拝所

材質・仕上げ：
米栴、屋外用木材保護塗料(指定色)
キシラデコール 同等品

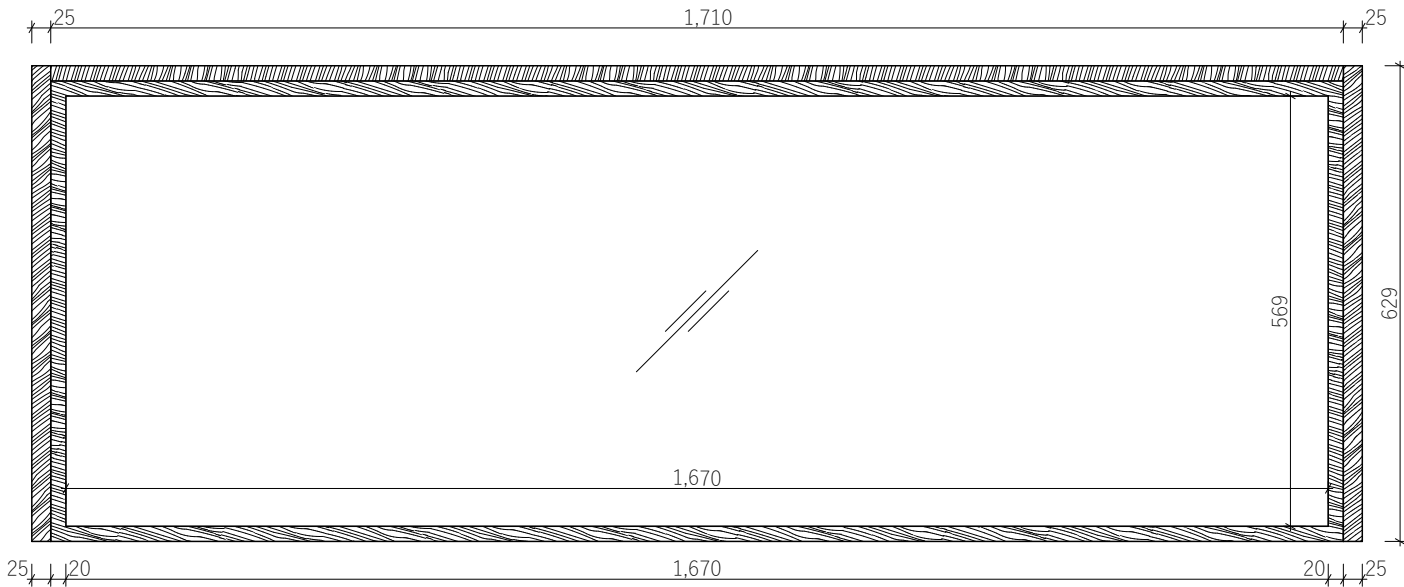


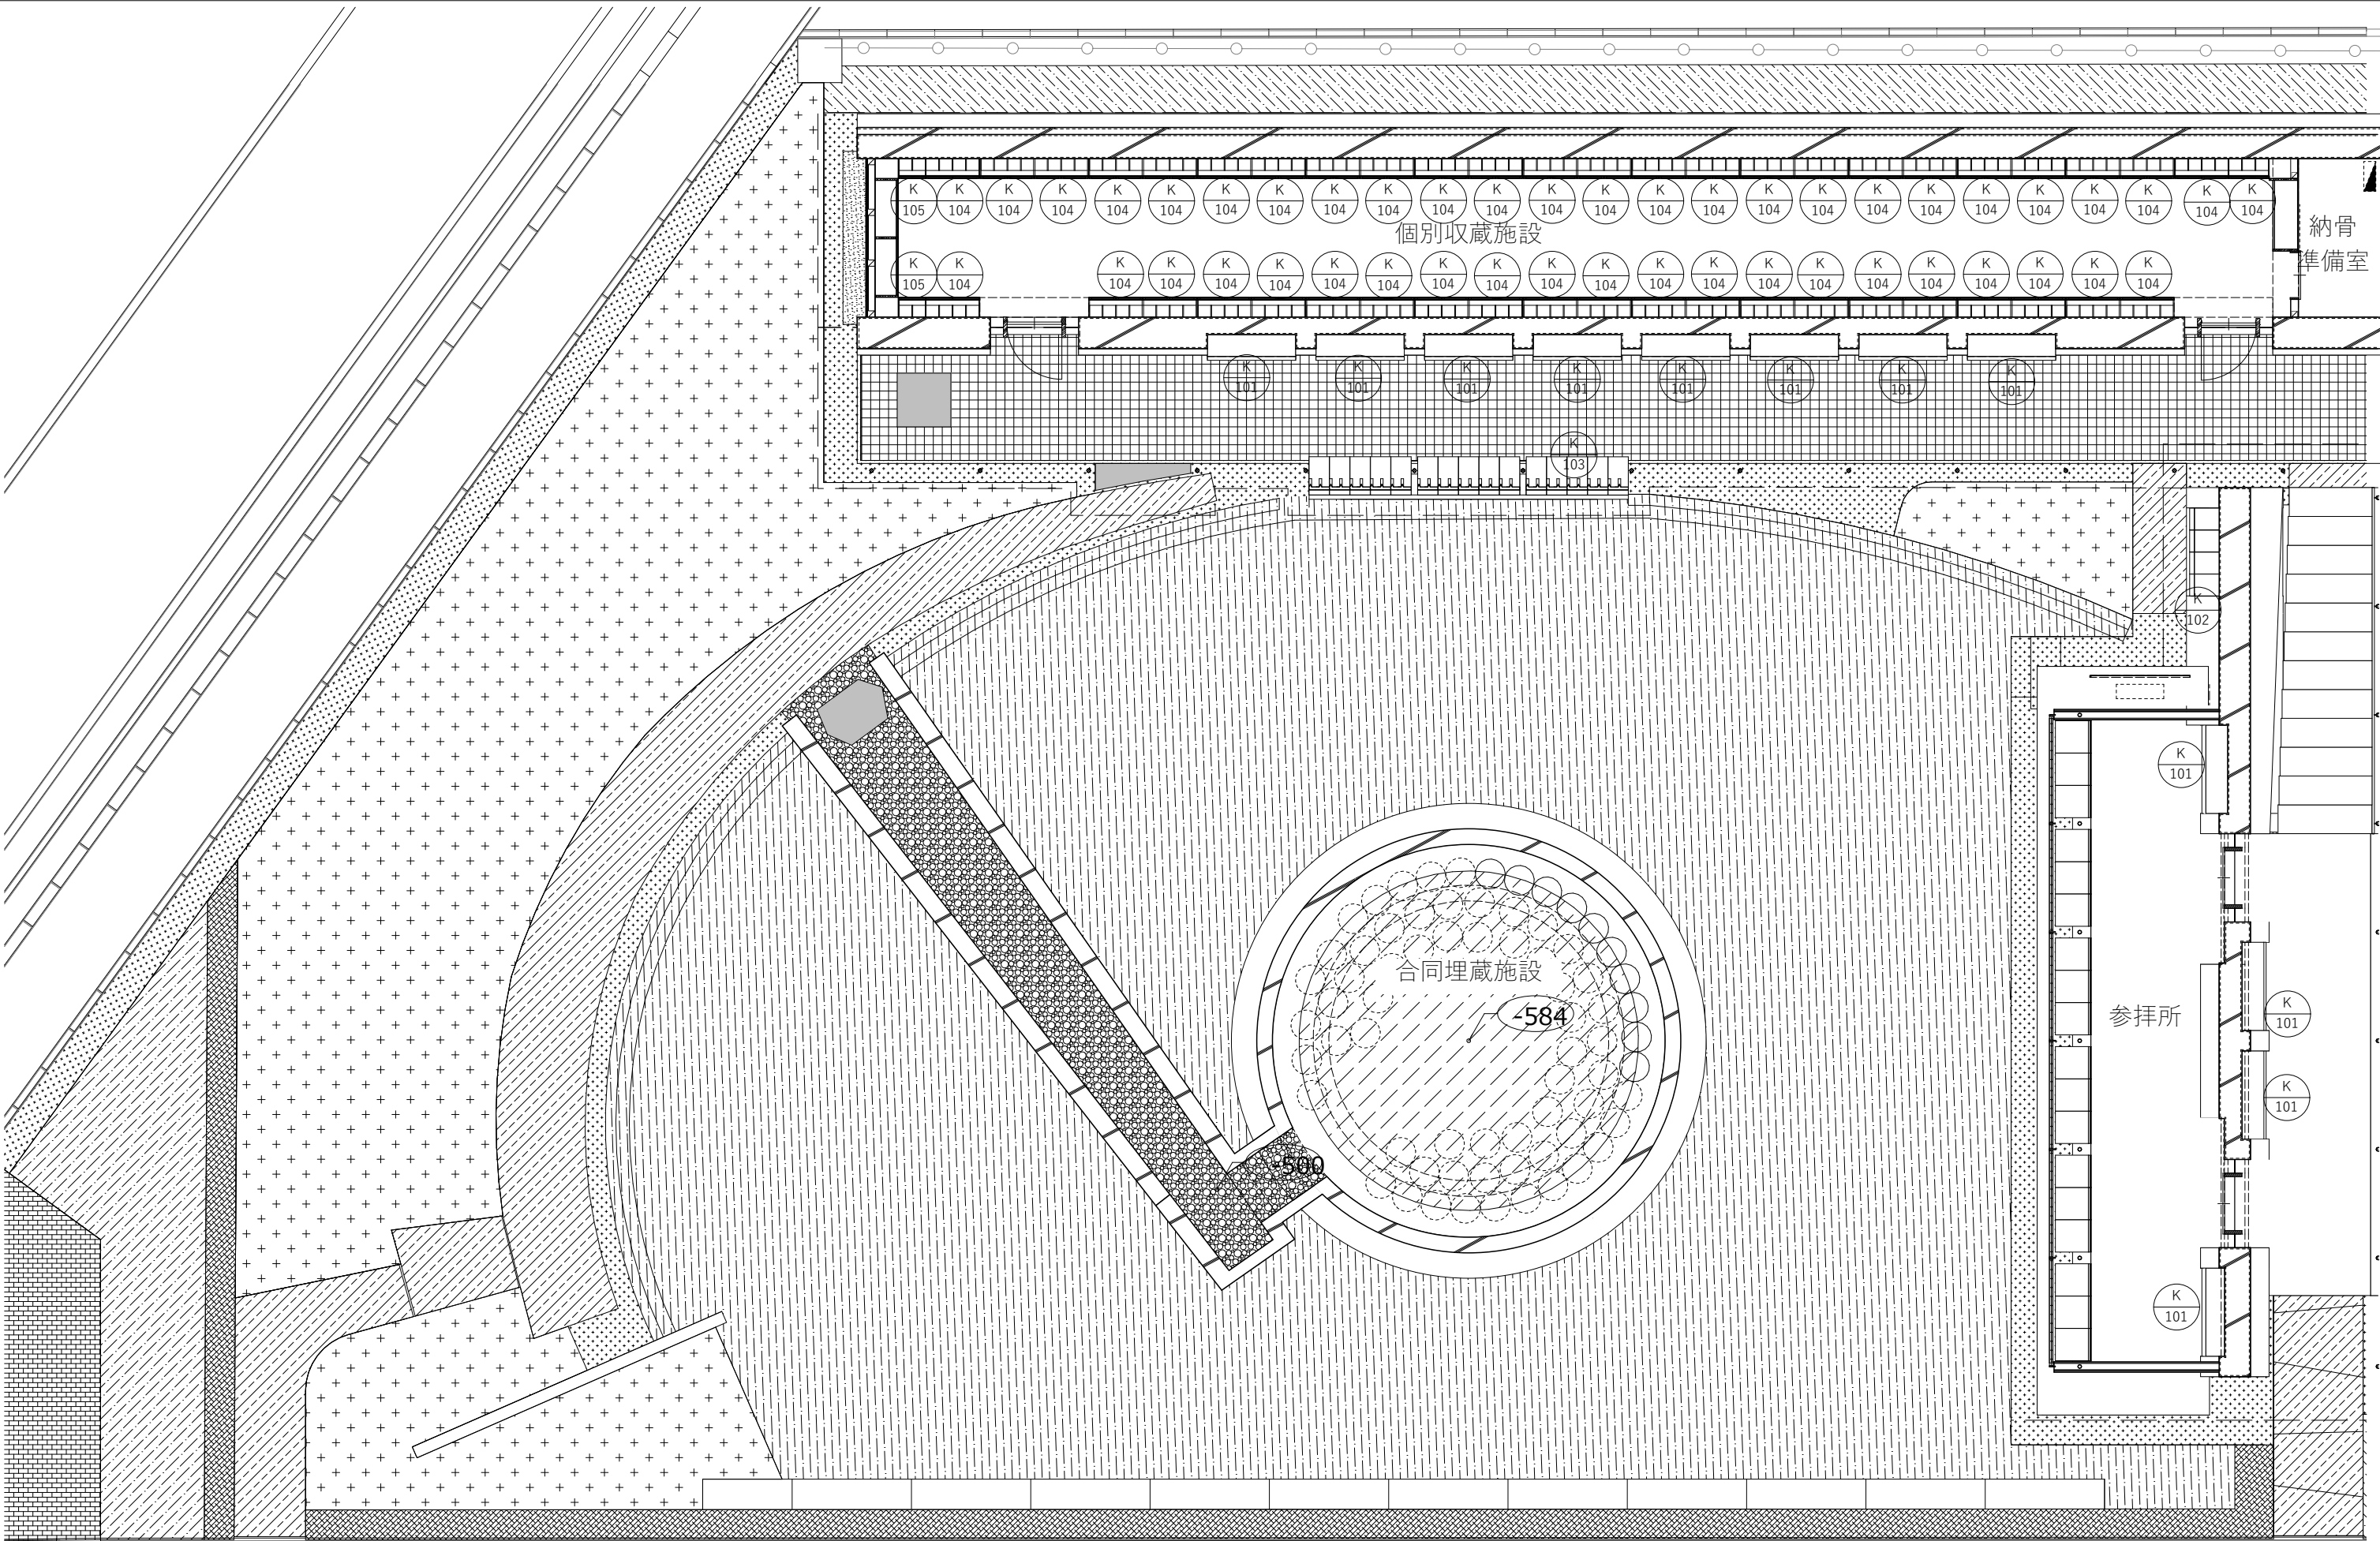


タイル：
大判タイルt=25 タイプA(水野製陶園参考価格)
大判タイルt=25 タイプB(水野製陶園参考価格)

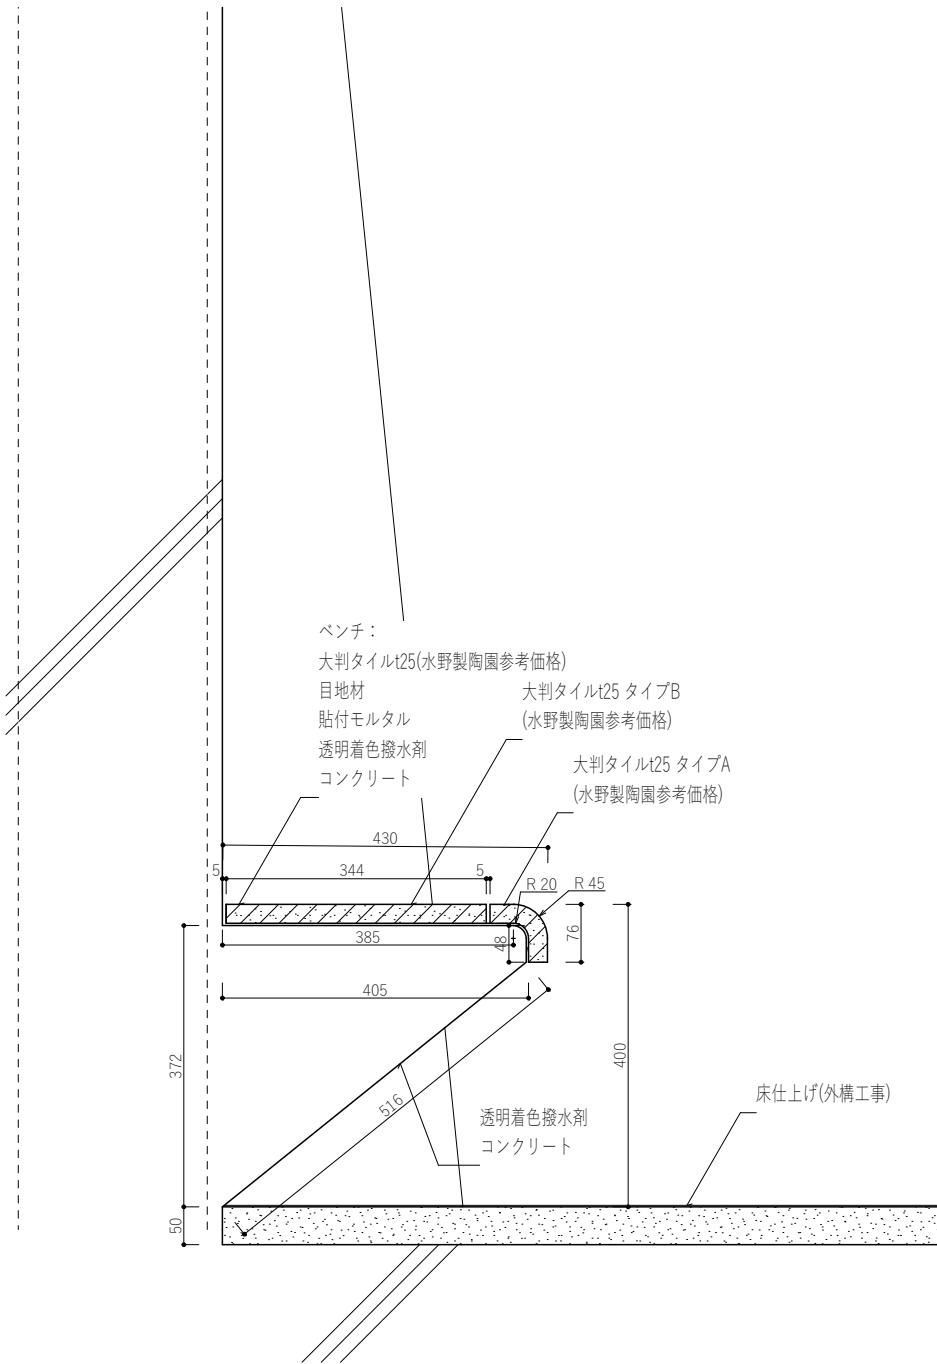

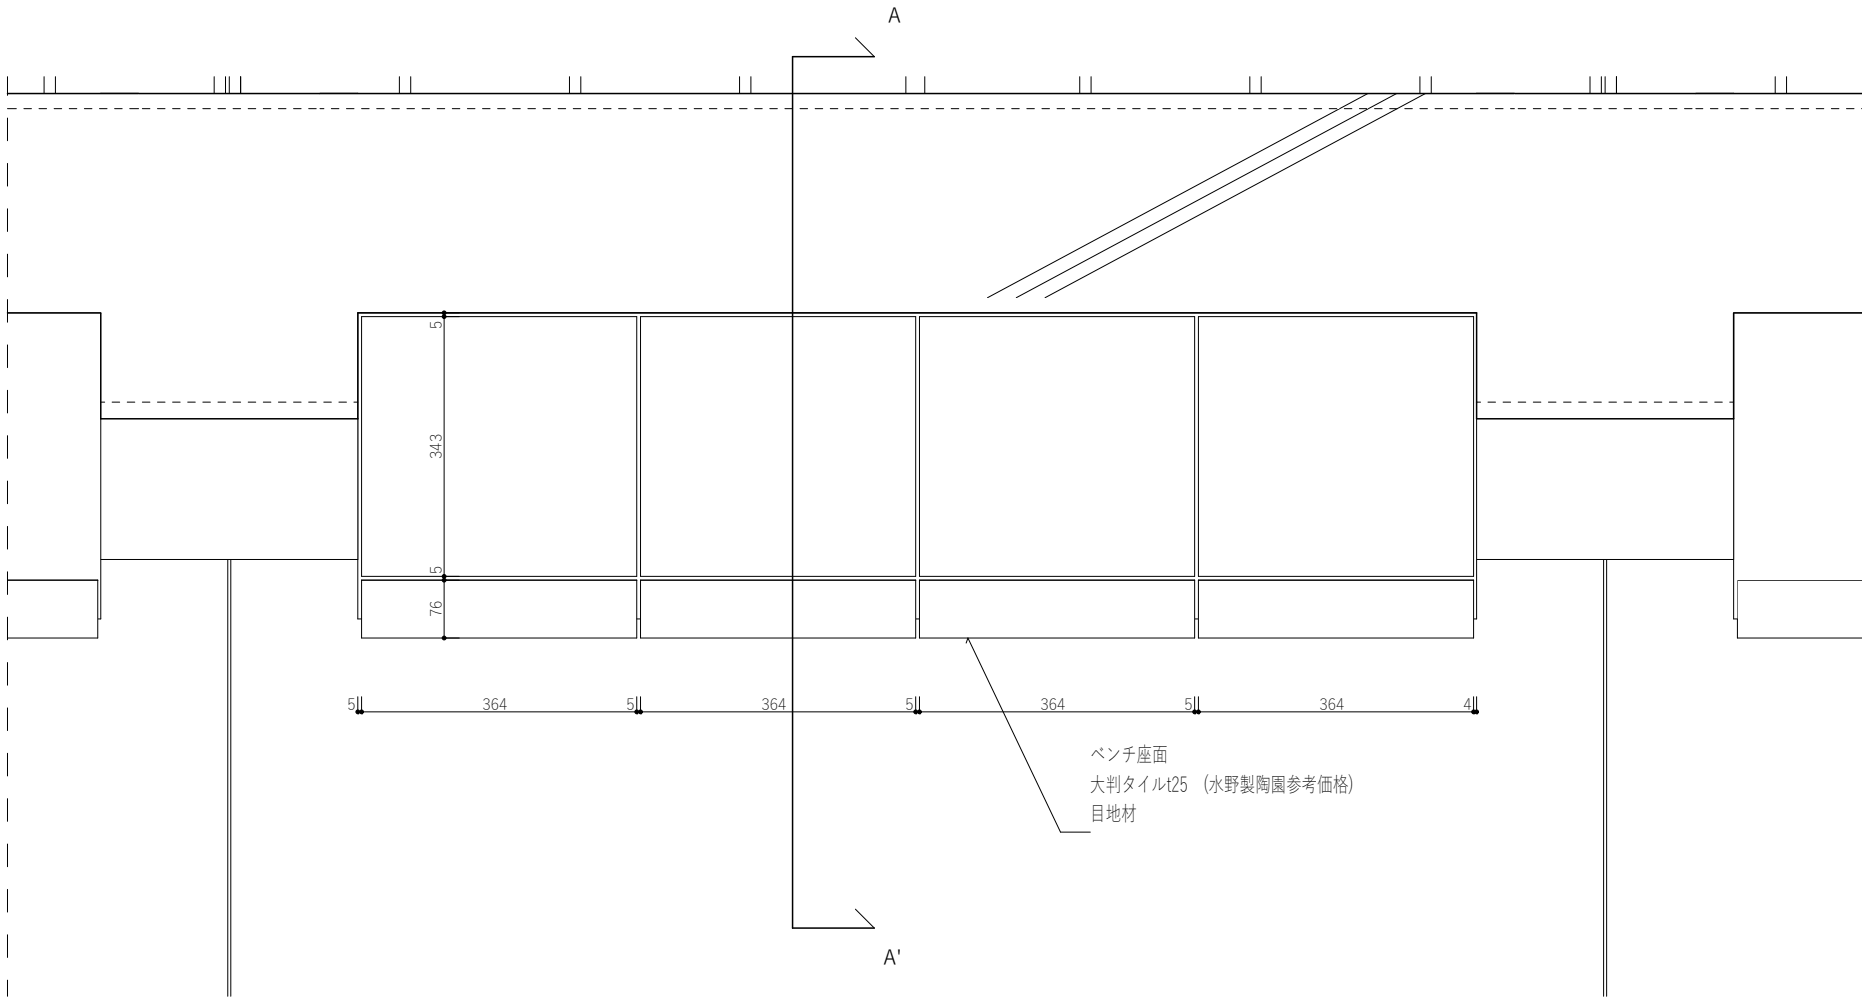

A-A'断面図 1/10







平面図 1/10





タイル：
 大判タイルト=25 タイプF
 (水野製陶園参考価格)
 大判タイルト=25 タイプG
 (水野製陶園参考価格)
 大判タイルト=25 タイプH
 (水野製陶園参考価格)
 大判タイルト=25 タイプI
 (水野製陶園参考価格)

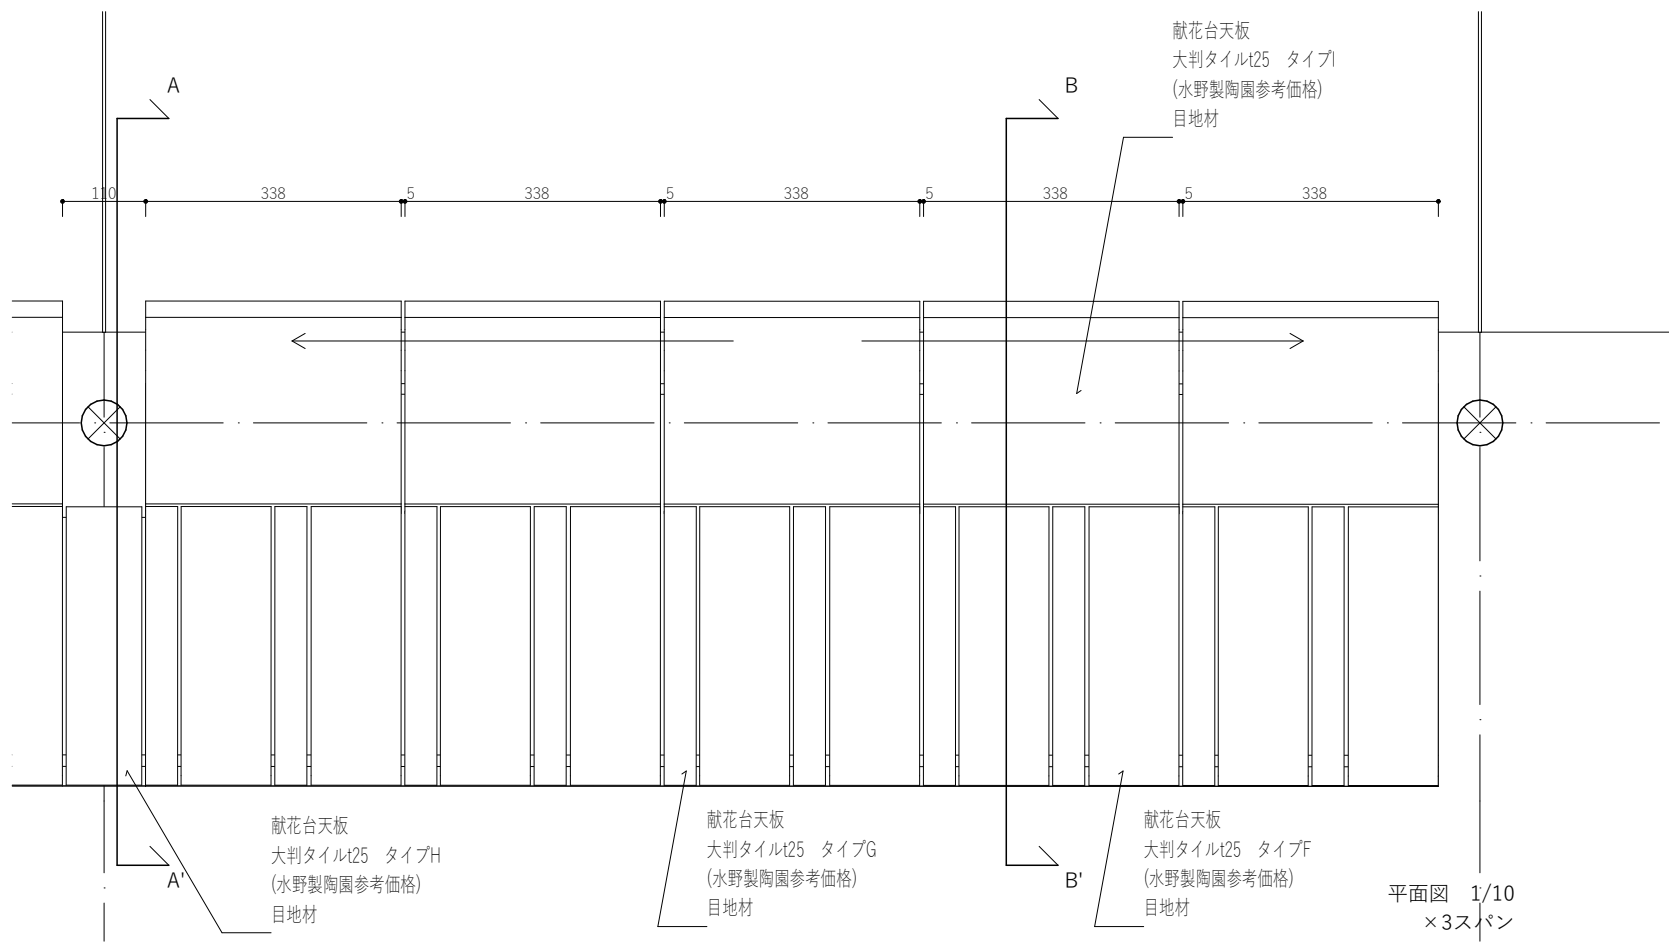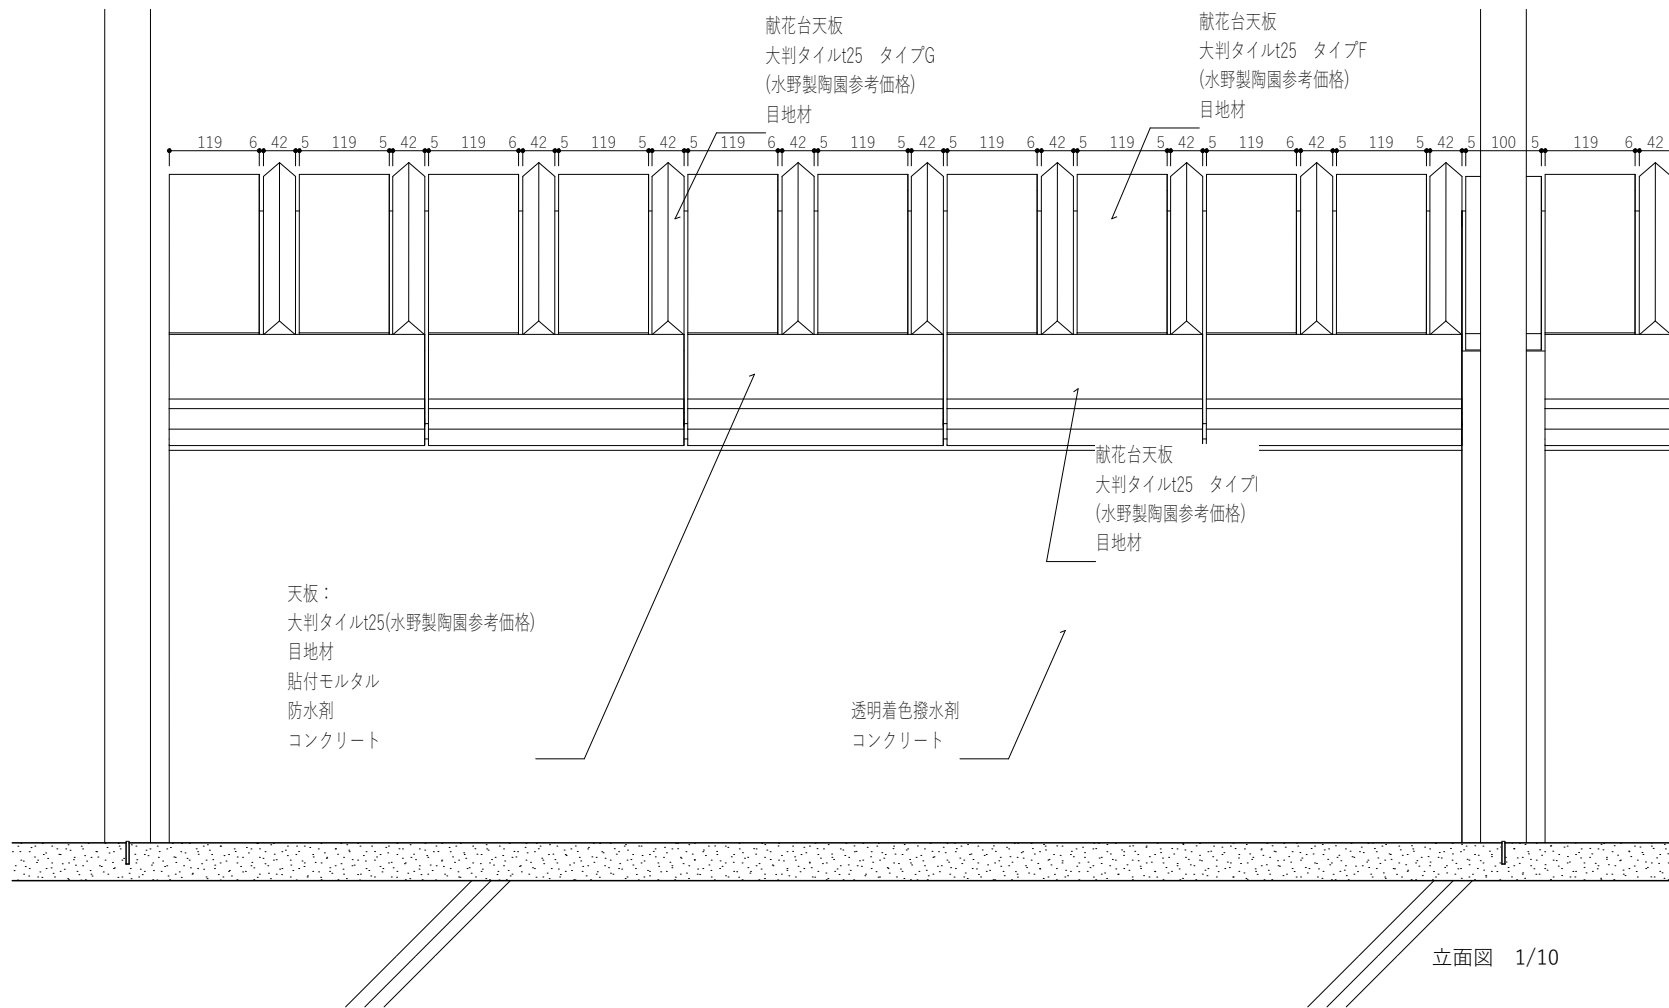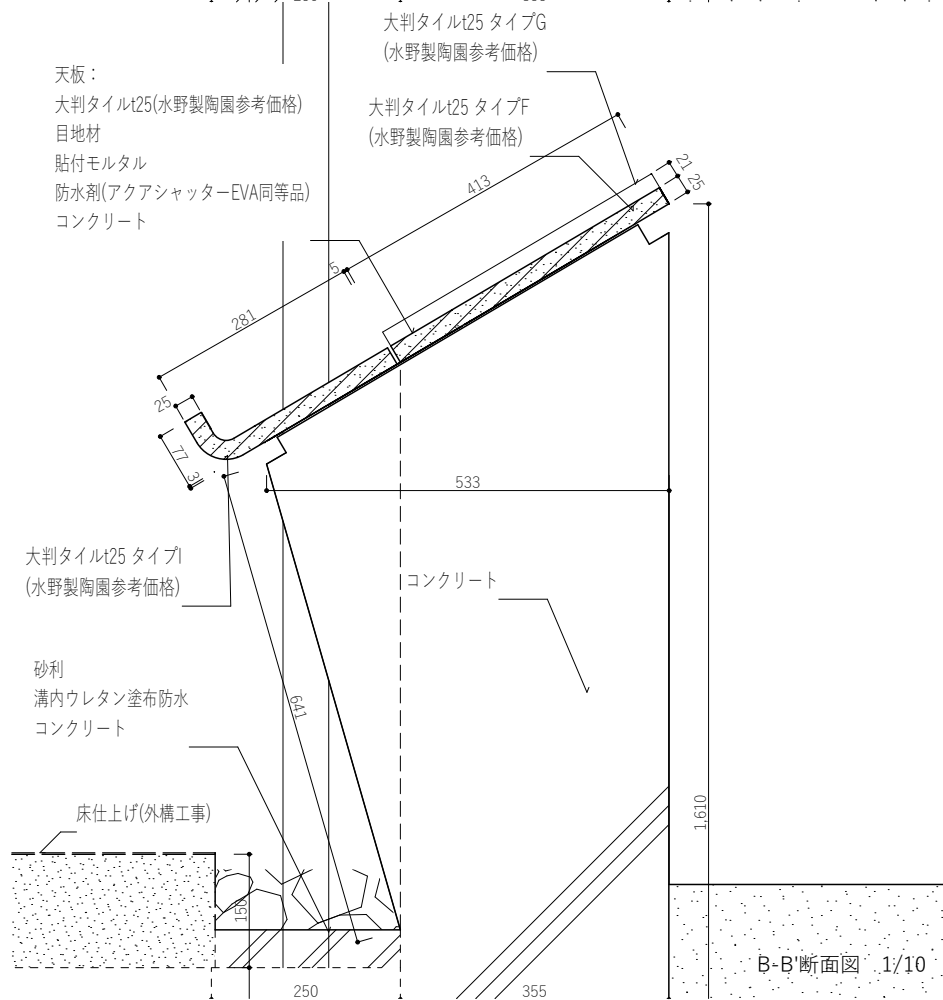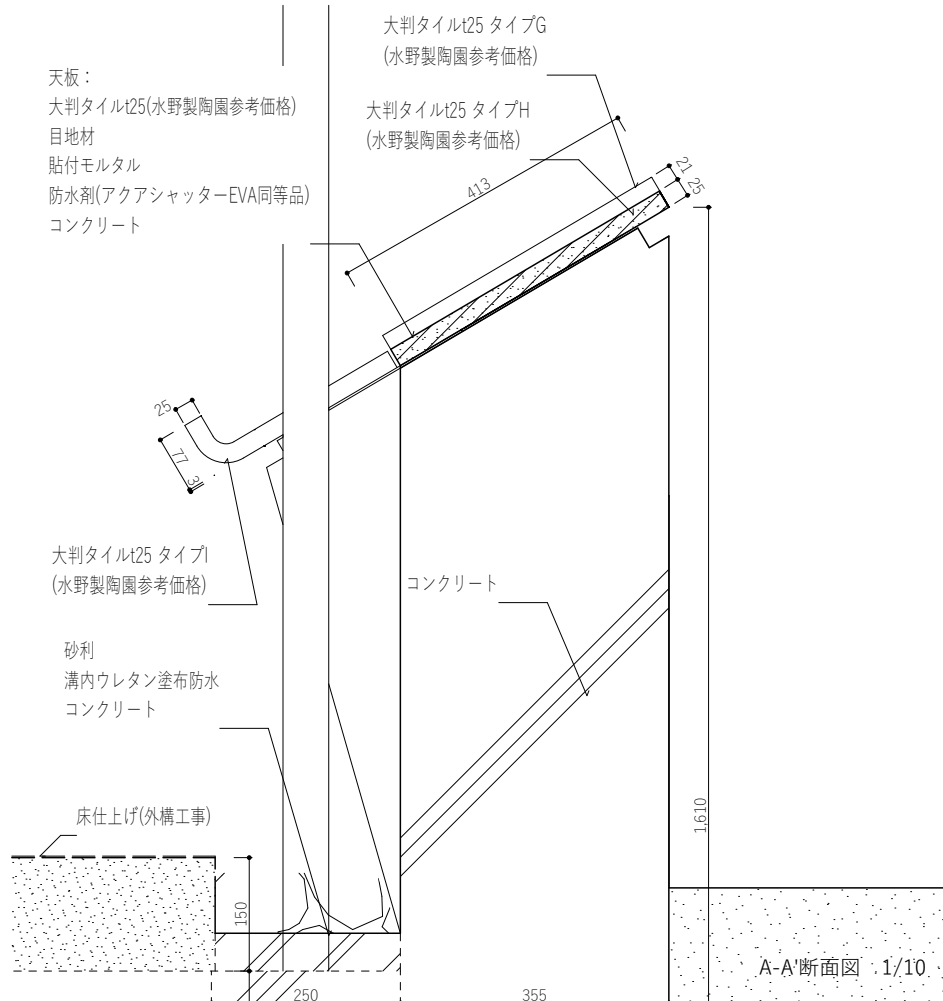

(仮称)知北平和公園合葬墓

実施設計

家具図4


縮尺 1:10


2025/12/11

株式会社キノアーキテクツ
一級建築士事務所 東京都知事登録第55337号

A-20-d

タイル：
大判タイルt=25 タイプF
(水野製陶園参考価格)
大判タイルt=25 タイプG
(水野製陶園参考価格)
大判タイルt=25 タイプH
(水野製陶園参考価格)
大判タイルt=25 タイプI
(水野製陶園参考価格)

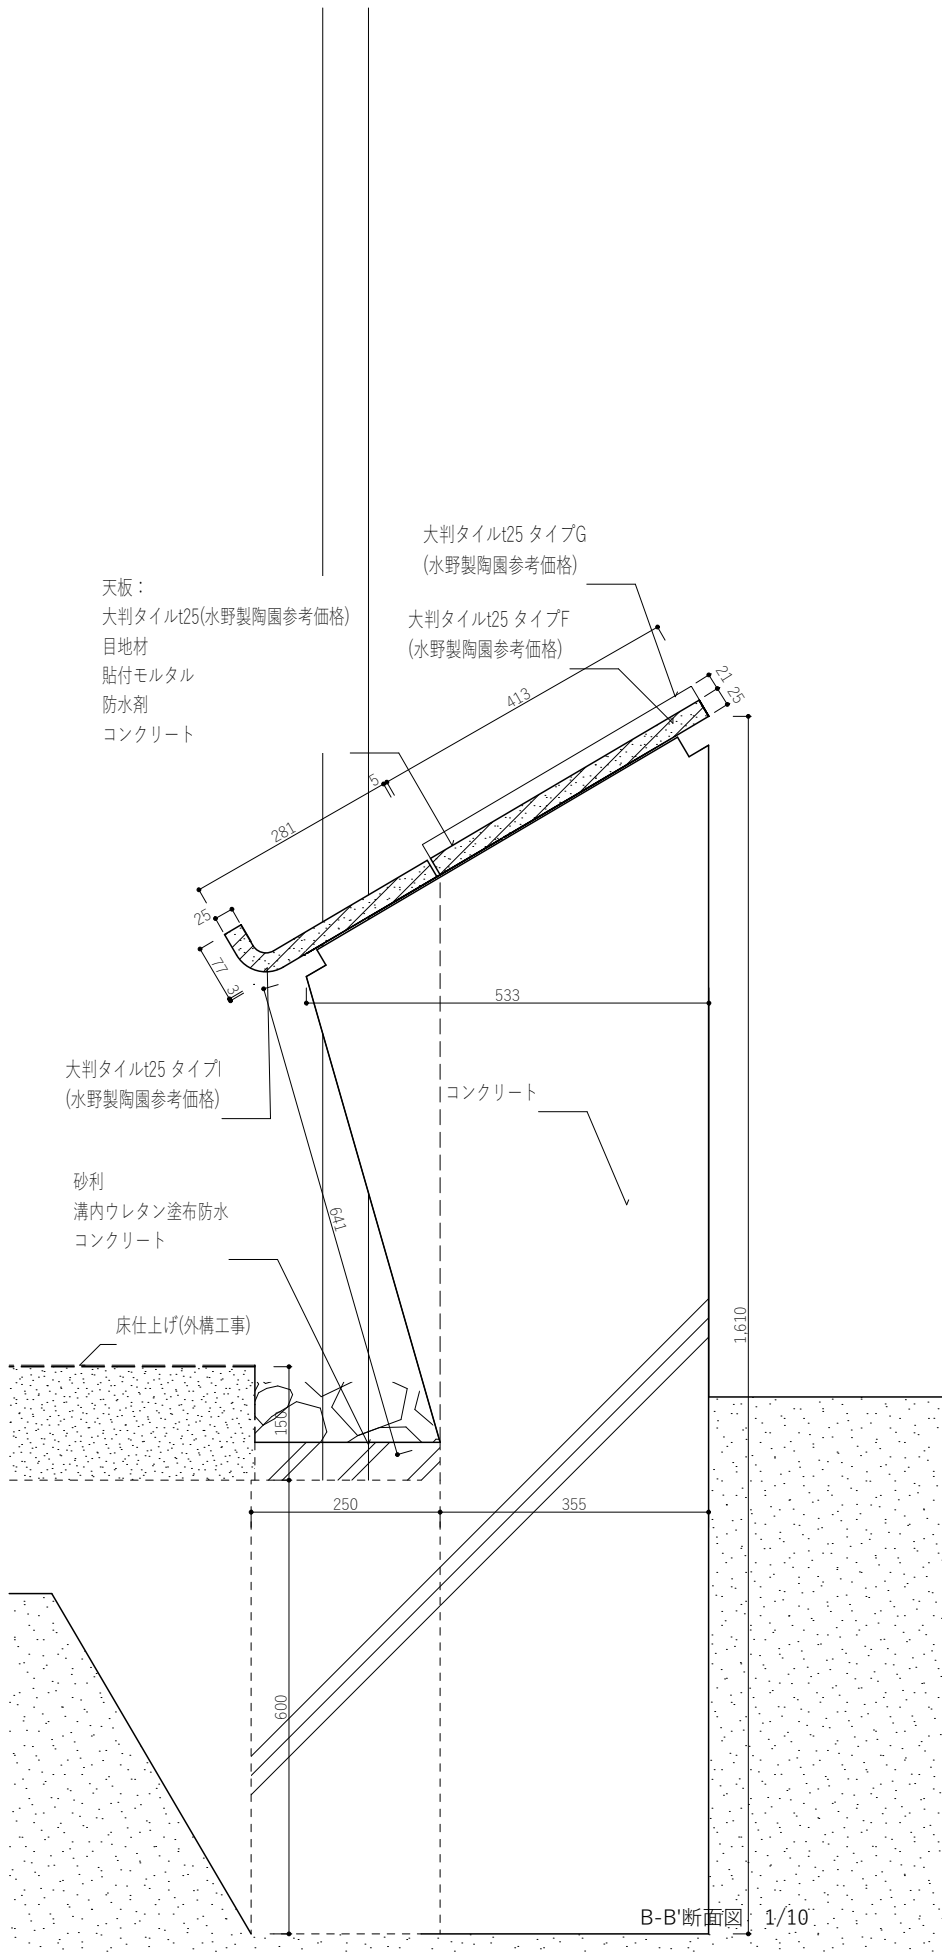

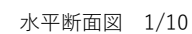


棚板、側板、底板、幕板：タモ集成材+UC


戸：ガラス(t=3)

スライド丁番：360-D26-19T/スガツネ同等品


鍵：A-607-30-CL53-B マスターキー/スガツネ同等品

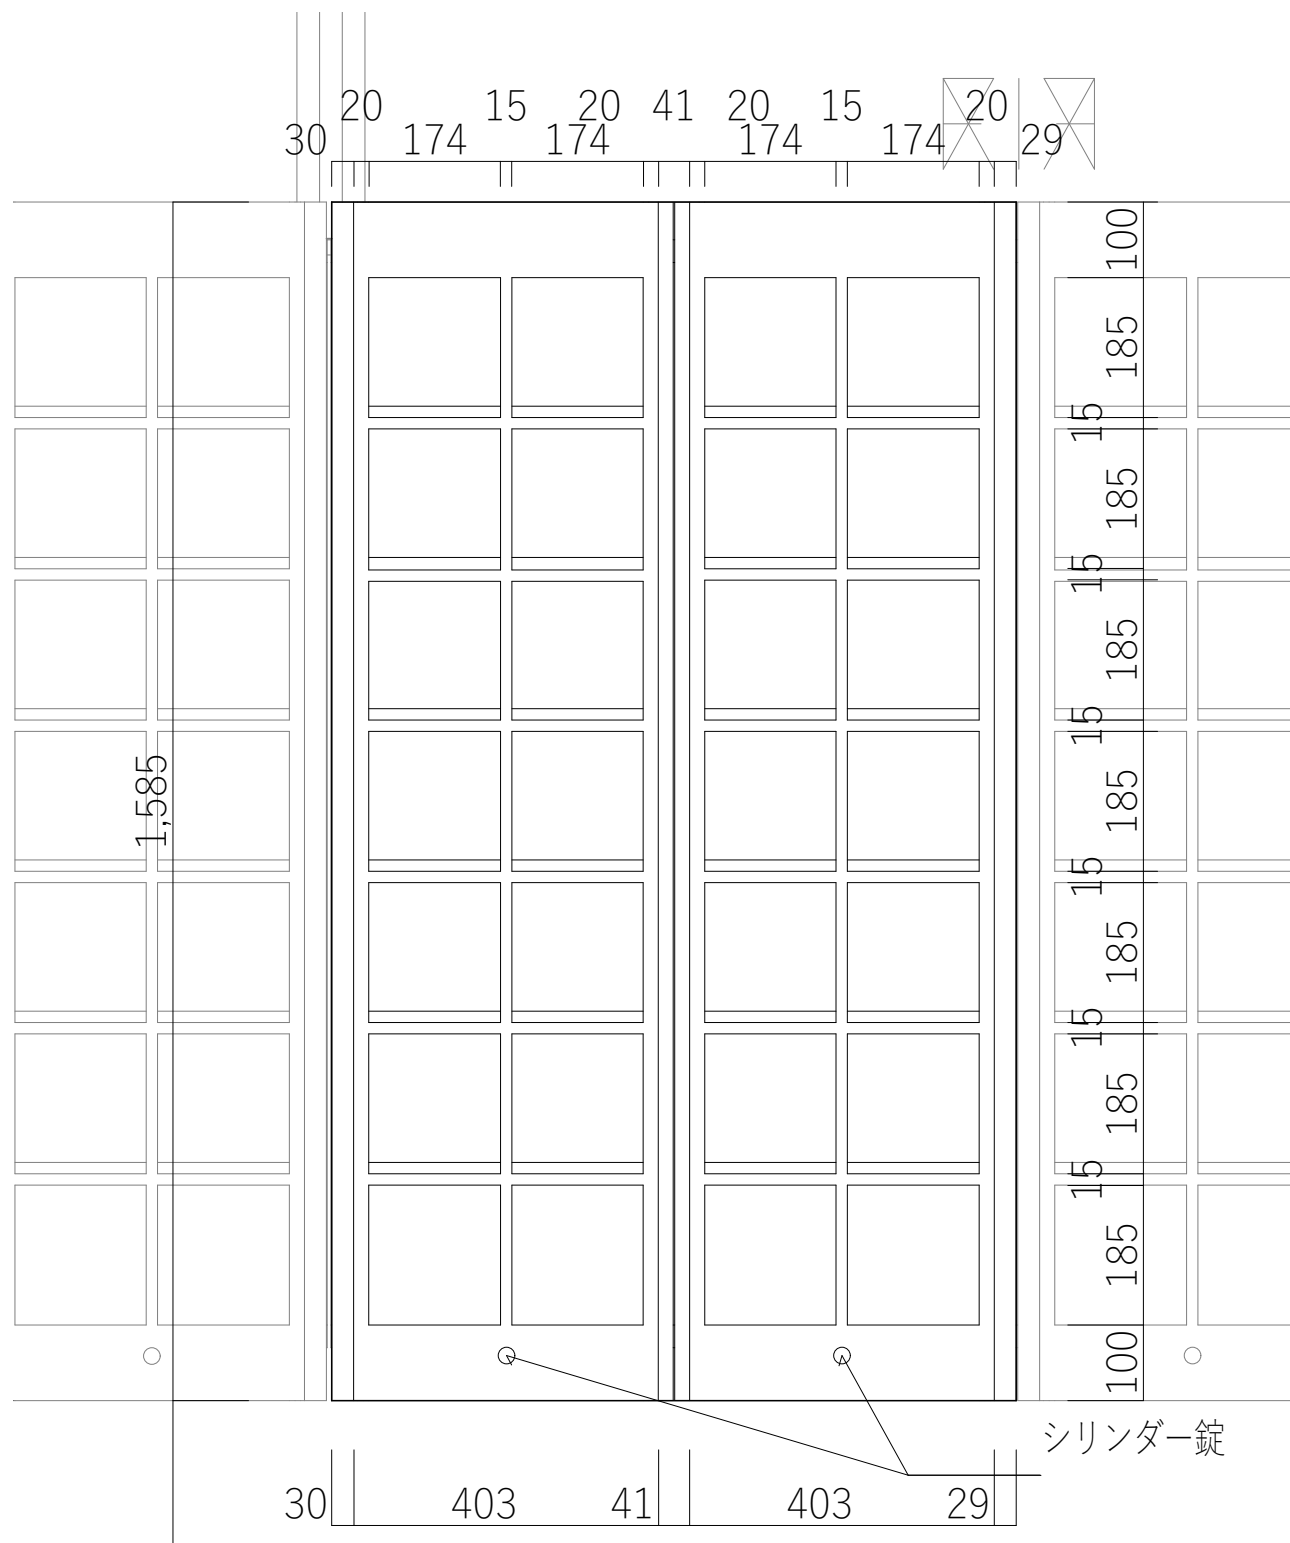


正面図 1/10

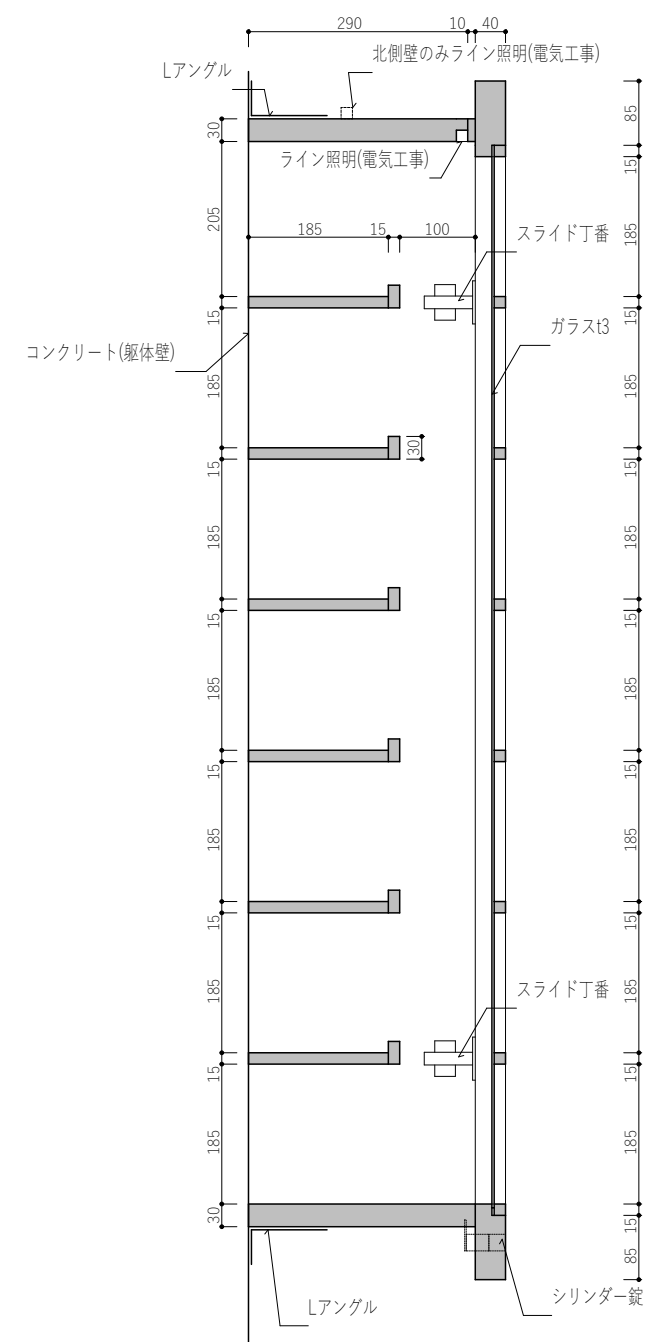

垂直断面図 1/10

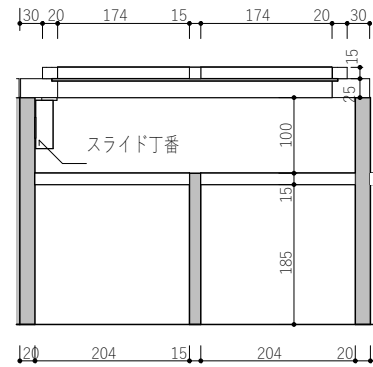


30 20 174 15 174 20 29

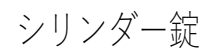
[illegible]

図面番 A-20-g


S-101 中止
S-102 中止
S-103 中止

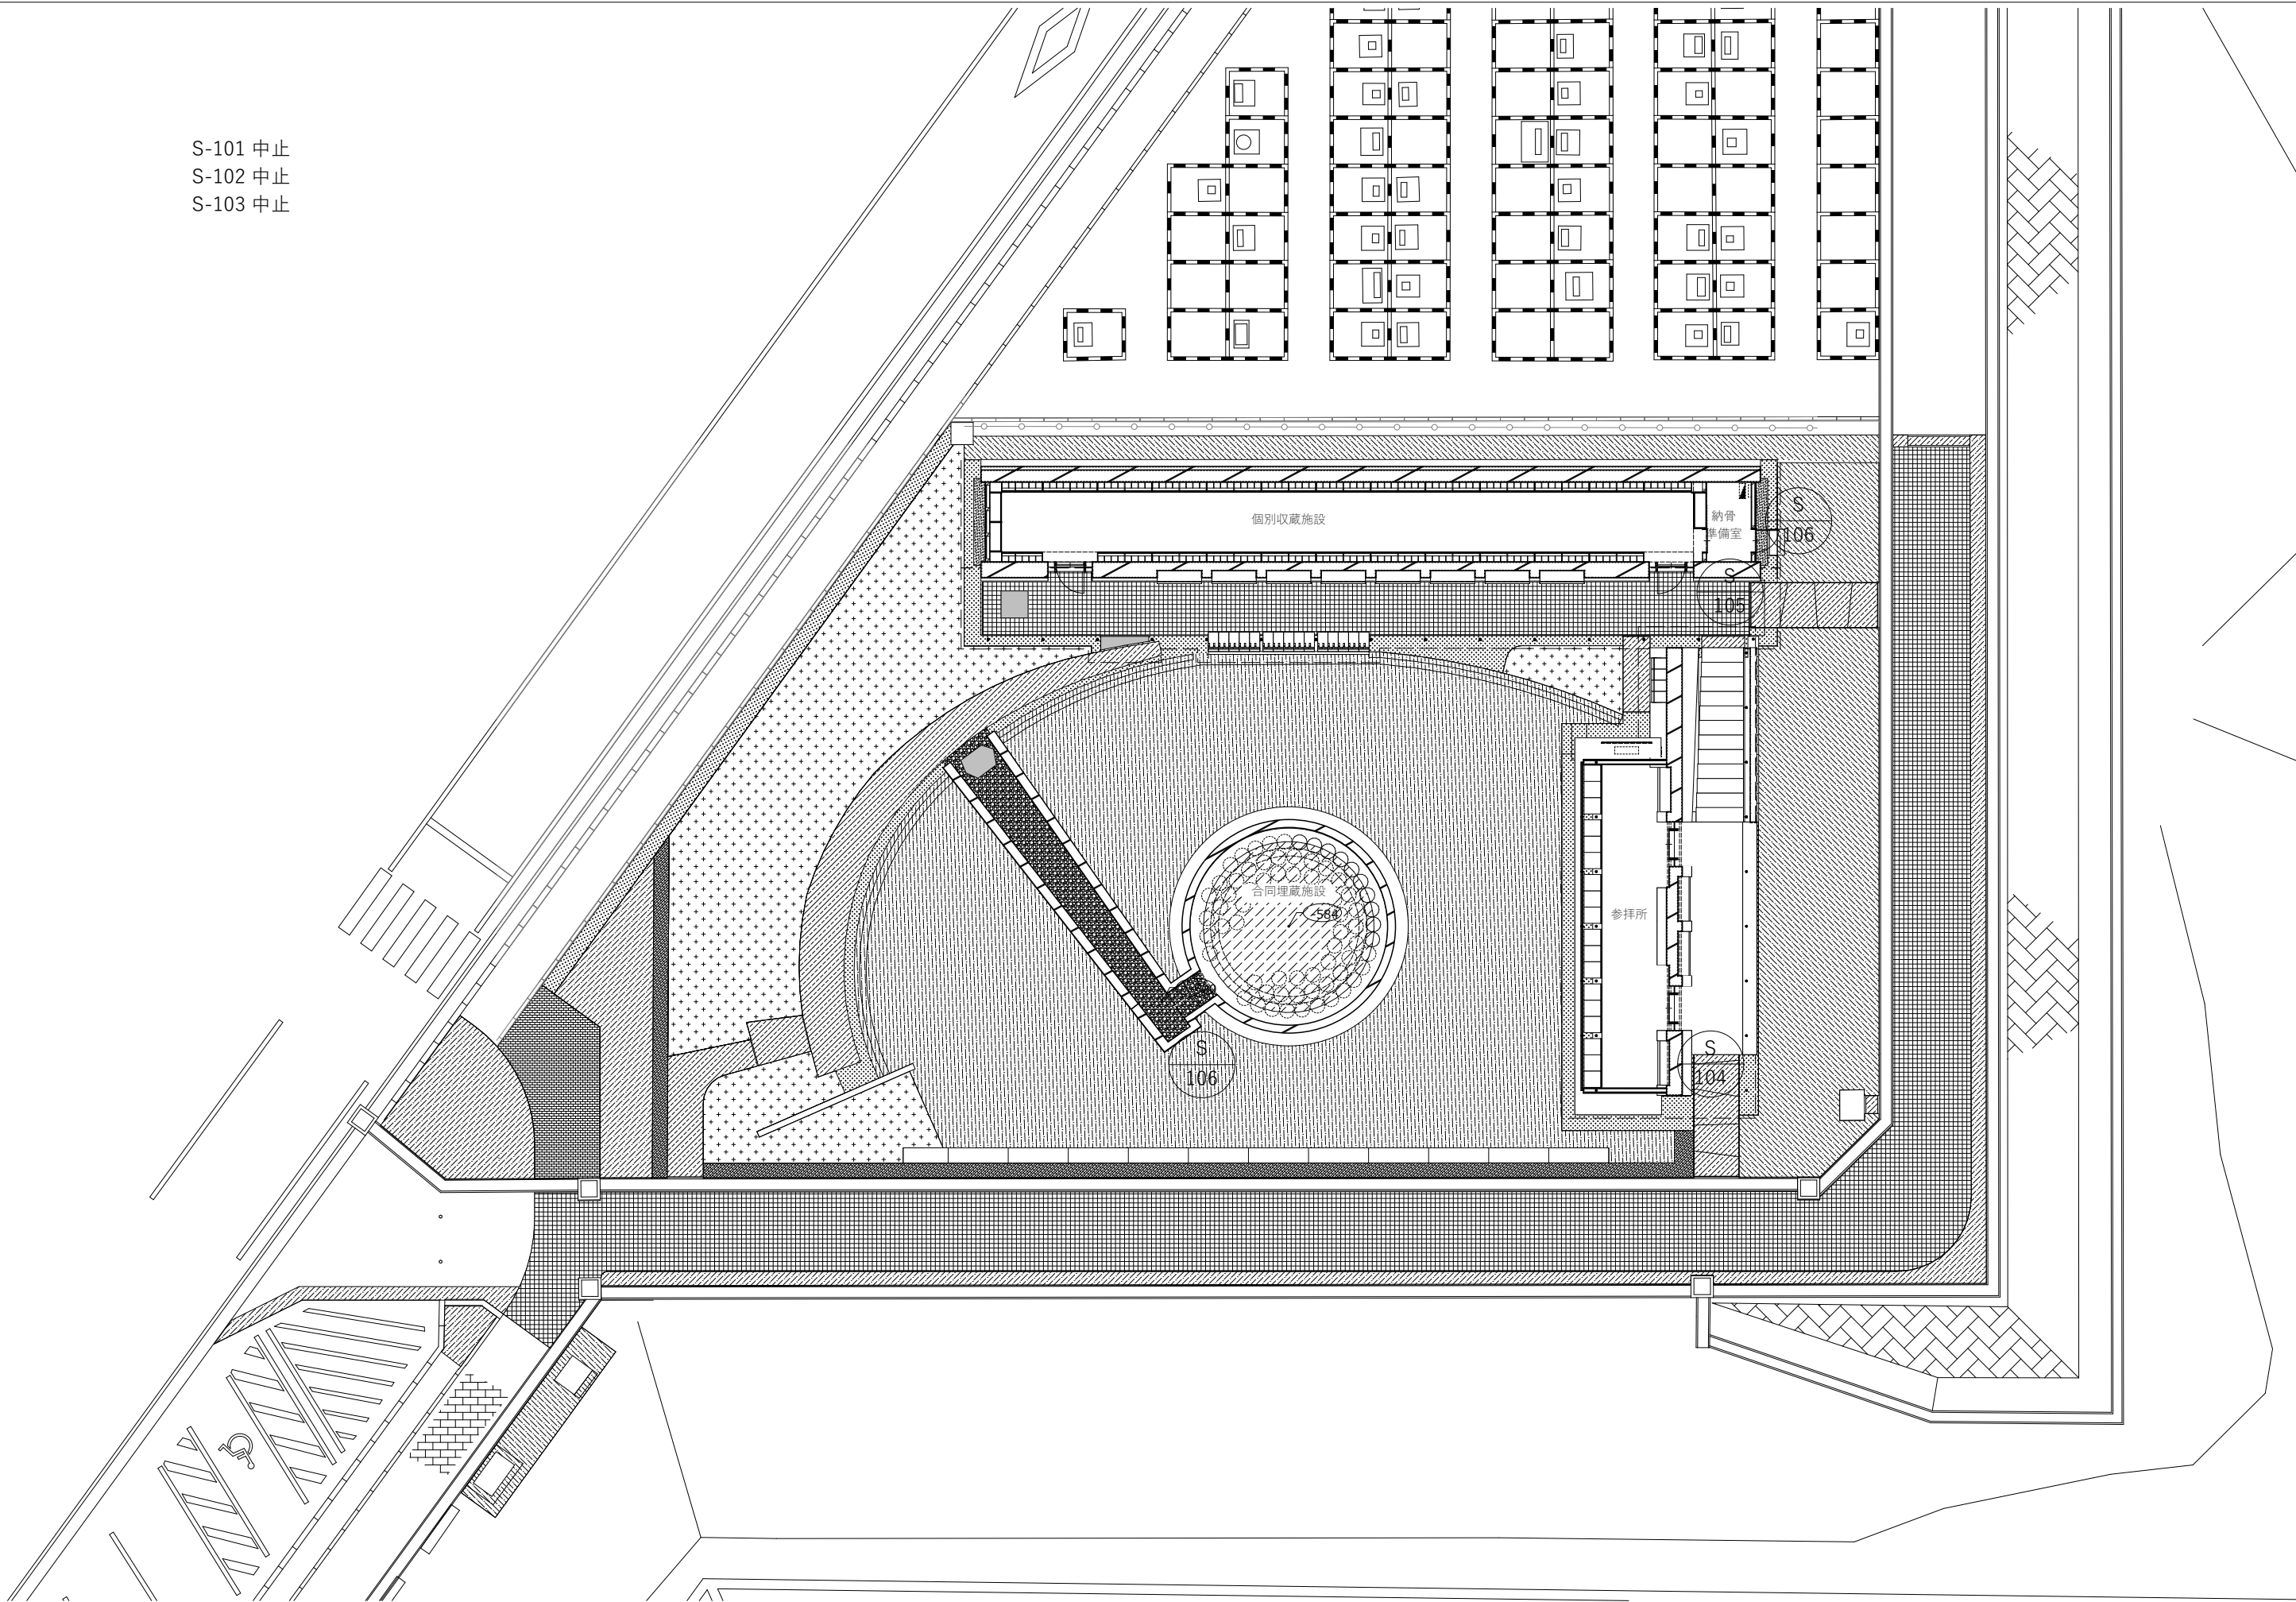

S
104

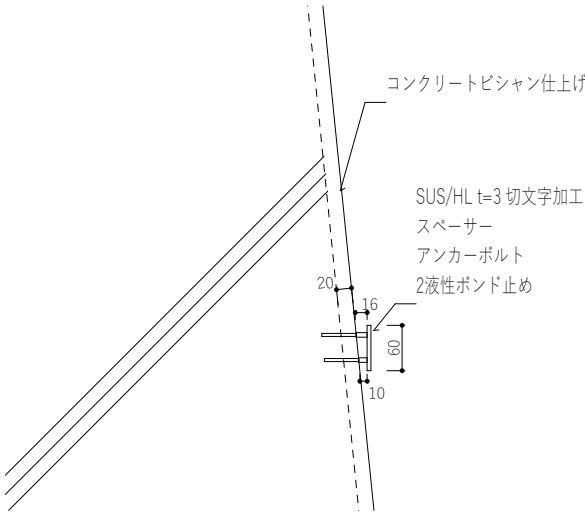


断面図 1/10

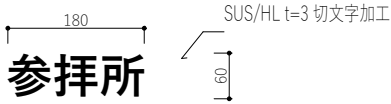

正面図 1/10


※作成前に表記を監督職員に確認すること

S
106 × 2

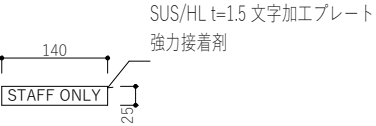


正面図 1/10

S
105

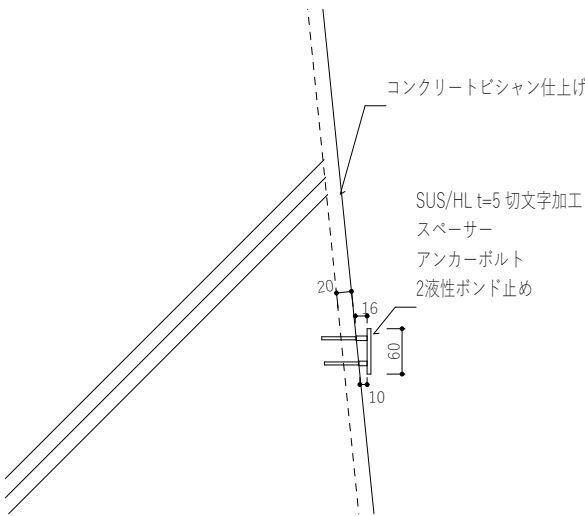


断面図 1/10

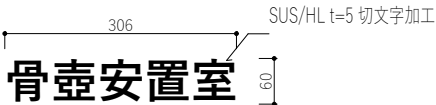


正面図 1/10

※作成前に表記を監督職員に確認すること

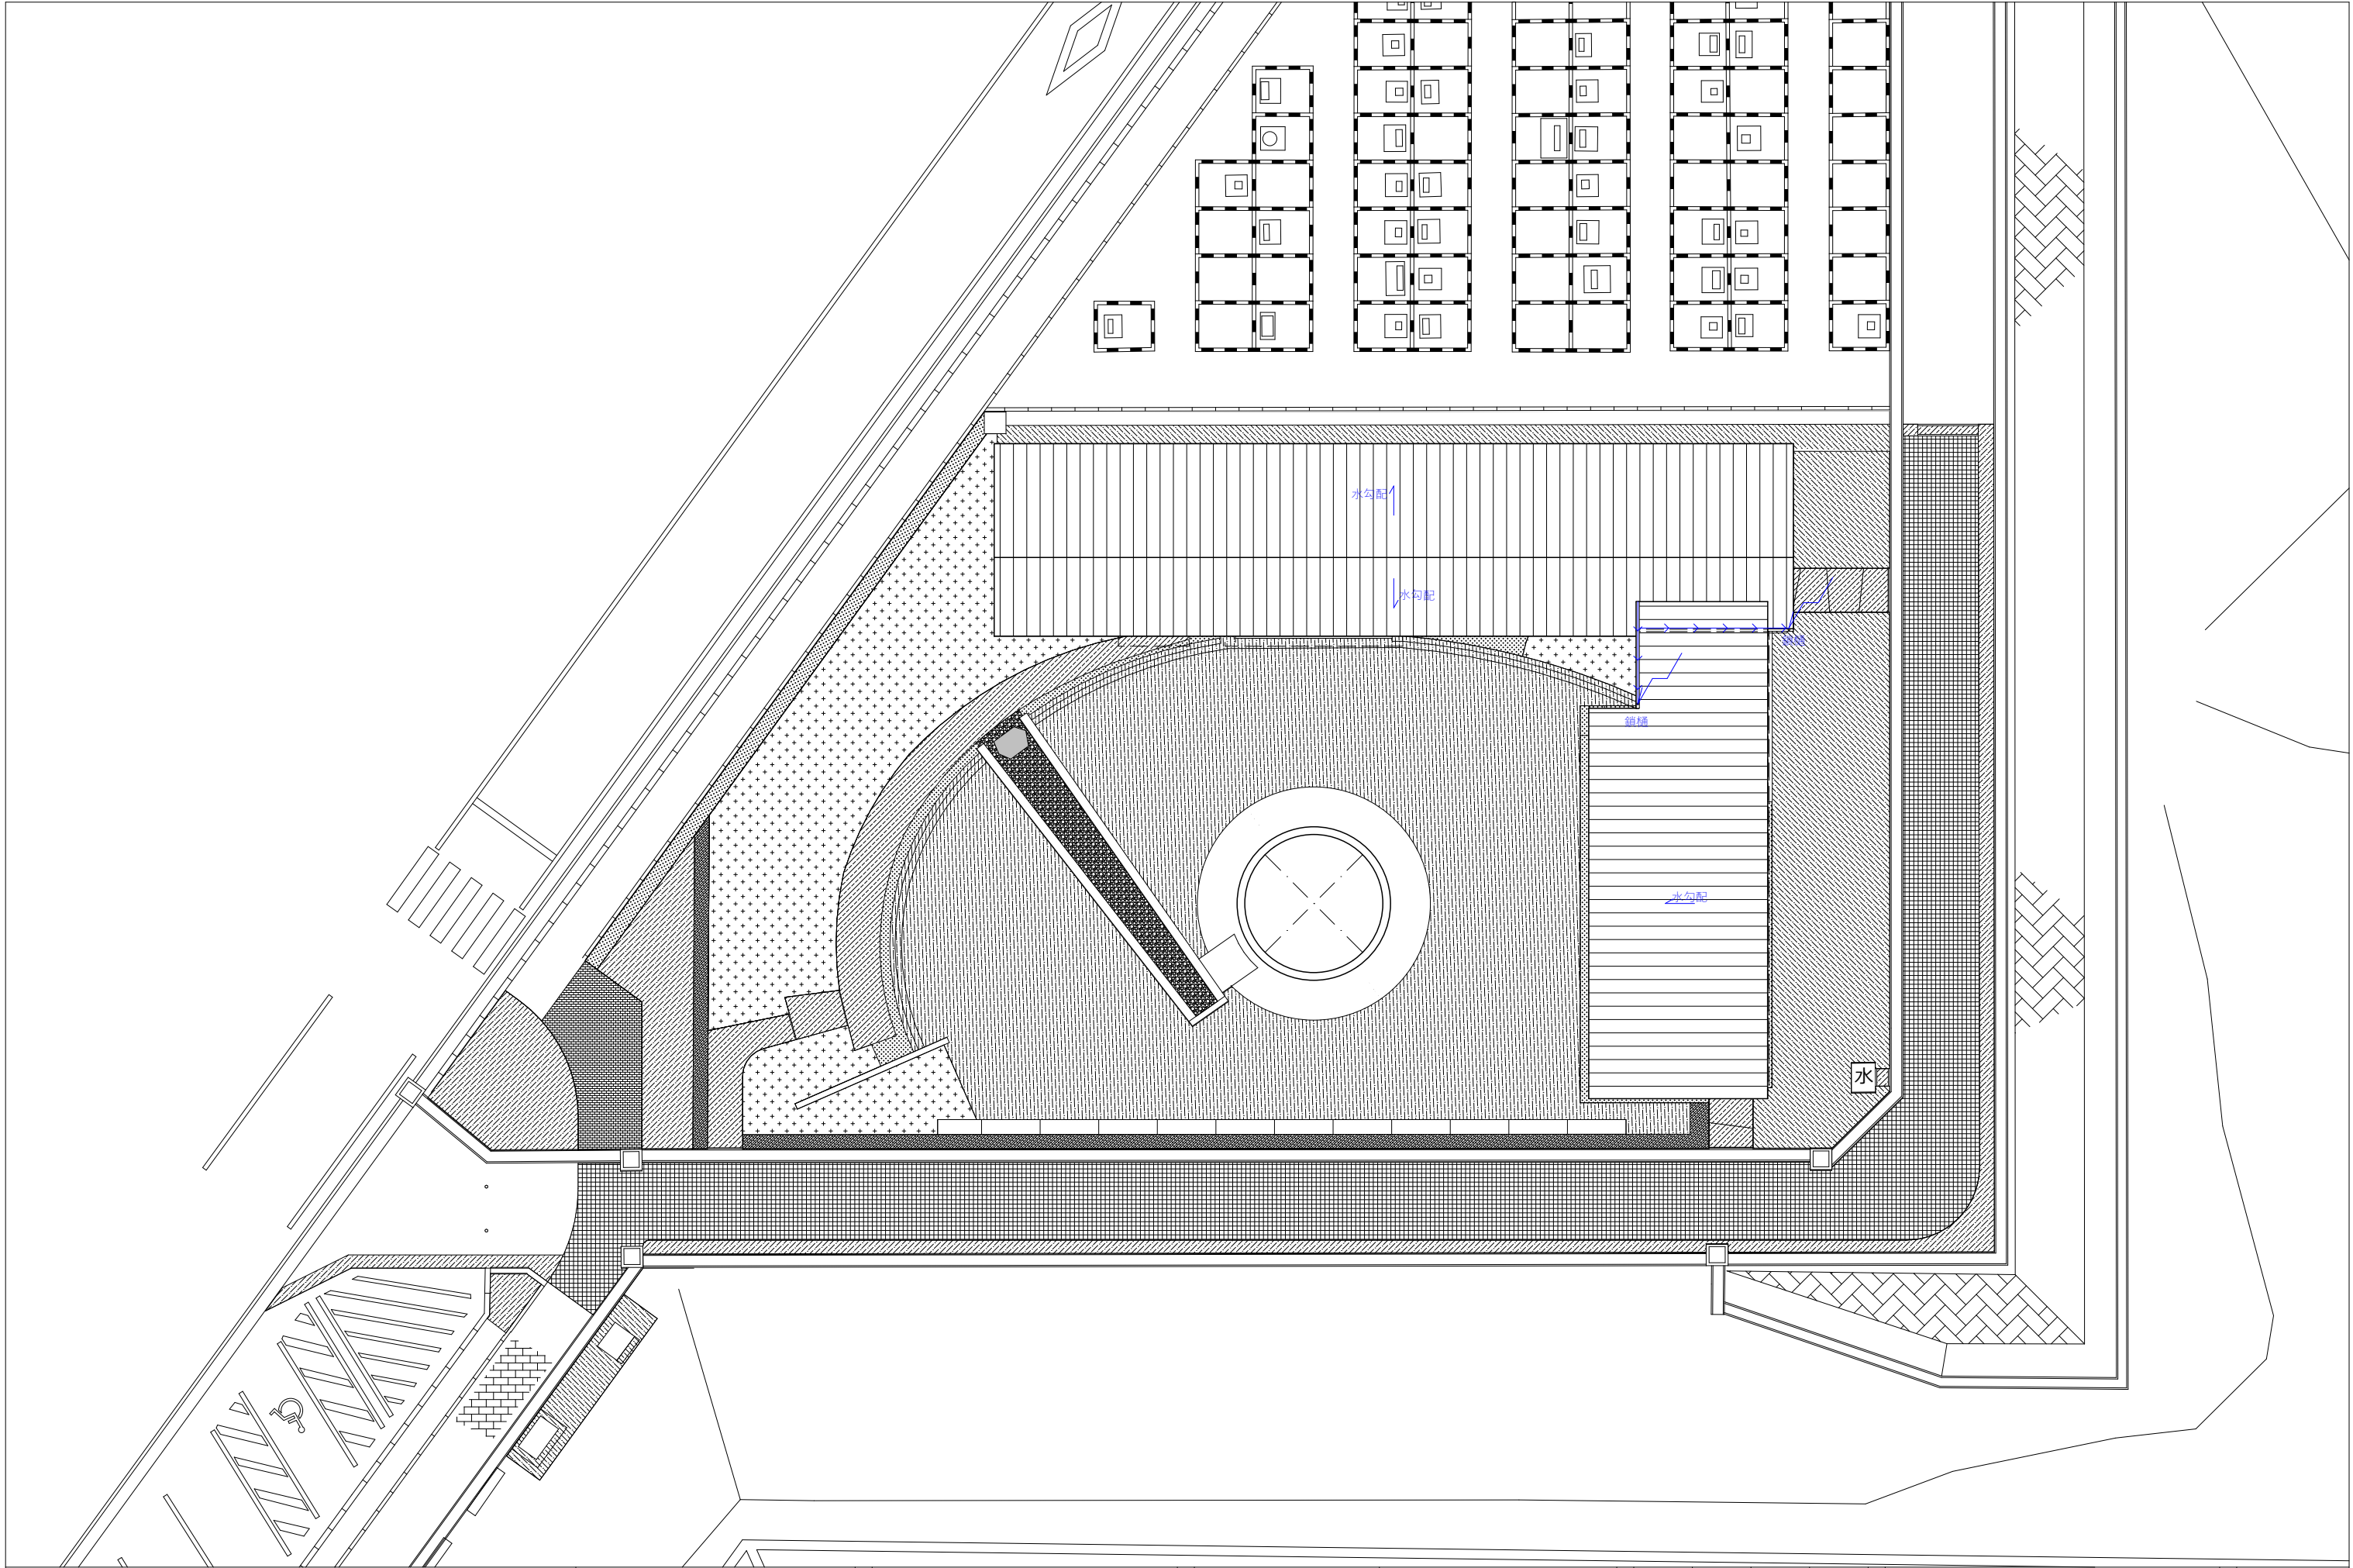



S=1/250

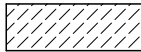

鉄板敷き範囲(側溝保護)

