



天窓部天井改修工

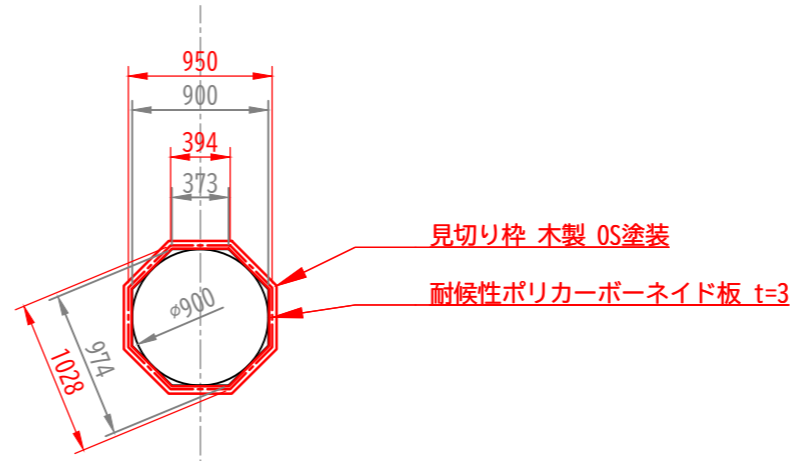

天井伏図

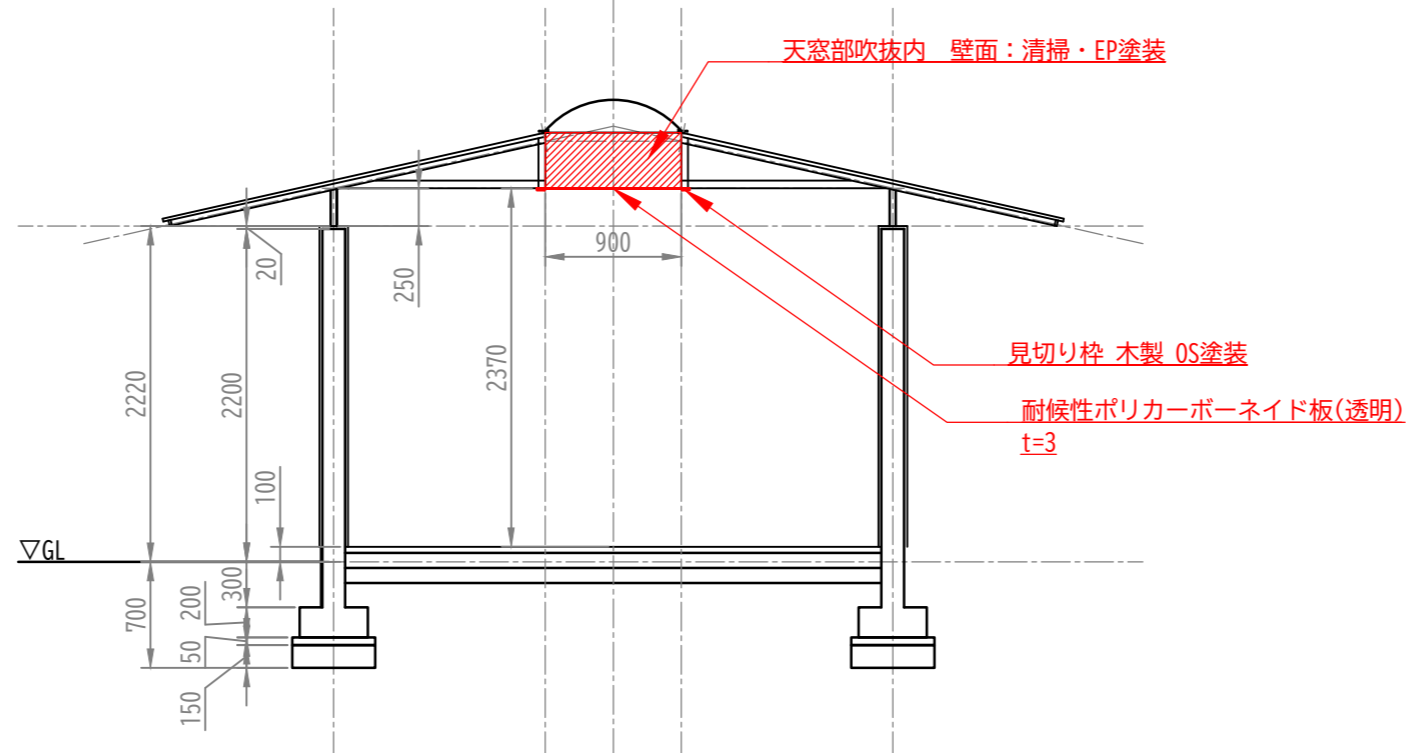

断面図

見切り枠 木製 OS塗装
 耐候性ポリカーボネイト板 t=3

天窓部吹抜内 壁面：清掃・EP塗装

見切り枠 木製 OS塗装
 耐候性ポリカーボネイト板(透明)
 t=3

工事名	八角トイレ (彫刻の森前) 洋式化工事		
施設等の名称	知北霊園		
工事箇所	愛知県大府市桜木町地内		
図面名	天窓部天井改修工		
作成年月日	R5(2023). 4. 30		
縮尺	S=1/50	図面番号	No. 4
会社名	Non		
事業社名	知北平和公園組合		